



**KEMENTERIAN AGAMA RI
UNIVERSITAS ISLAM NEGERI
KIAI HAJI ACHMAD SIDDIQ JEMBER**

Jl. Mataram No. 01. Mangli, Jember Kode Pos ; 68136
Telp. (0331) 487550 Fax. (0331) 427005
e-mail : info@uinkhas.ac.id - Website : www.uinkhas.ac.id

GAMBAR PERENCANAAN

**NAMA PEKERJAAN
RENOVASI LABORATORIUM KEAGAMAAN
UIN KHAS JEMBER**

**LOKASI
KAMPUS UIN KHAS JEMBER
Jl. Mataram No. 01 Mangli Jember**

**TAHUN ANGGARAN
2026**

MILIK PPID UIN KHAS JEMBER 2026

KONSULTAN PERENCANA

**CV. WIJASENA KONSULTEK
PERENCANAAN DAN PENGAWASAN
JL.KAHURIPAN BUKIT PERMAI BLOK D NO.8 JEMBER 68122**





GAMBAR 3D VISUAL

**RENOVASI LABORATORIUM KEAGAMAAN
UIN KHAS JEMBER**

KONSULTAN PERENCANA



CV. WIJASENA KONSULTEK
PERENCANAAN DAN PENGAWASAN
JL.KAHURIPAN BUKIT PERMAI BLOK D NO.8 JEMBER 68122



GAMBAR 3D VISUAL

**RENOVASI LABORATORIUM KEAGAMAAN
UIN KHAS JEMBER**

KONSULTAN PERENCANA



CV. WIJASENA KONSULTEK
PERENCANAAN DAN PENGAWASAN
JL.KAHURIPAN BUKIT PERMAI BLOK D NO.8 JEMBER 68122



GAMBAR 3D VISUAL

**RENOVASI LABORATORIUM KEAGAMAAN
UIN KHAS JEMBER**

KONSULTAN PERENCANA



CV. WIJASENA KONSULTEK
PERENCANAAN DAN PENGAWASAN
JL.KAHURIPAN BUKIT PERMAI BLOK D NO.8 JEMBER 68122



GAMBAR 3D VISUAL

**RENOVASI LABORATORIUM KEAGAMAAN
UIN KHAS JEMBER**

KONSULTAN PERENCANA



CV. WIJASENA KONSULTEK
PERENCANAAN DAN PENGAWASAN
JL.KAHURIPAN BUKIT PERMAI BLOK D NO.8 JEMBER 68122



GAMBAR 3D VISUAL

**RENOVASI LABORATORIUM KEAGAMAAN
UIN KHAS JEMBER**

KONSULTAN PERENCANA



CV. WIJASENA KONSULTEK
PERENCANAAN DAN PENGAWASAN
JL.KAHURIPAN BUKIT PERMAI BLOK D NO.8 JEMBER 68122


DETAILED ENGINEERING DESIGN
ARSITEKTUR

MILIK PPID UIN KLASIK JEMBER 2026


DAFTAR ISI
DETAILED ENGINEERING DESIGN
(D E D)
RENOVASI LABORATORIUM KEAGAMAAN UIN KHAS JEMBER

ARSITEKTUR

KODE GAMBAR	URAIAN	KODE GAMBAR	URAIAN
ARS 01	LAYOUT EKSISTING	ARS 20	DENAH PLAFOND LANTAI 2
ARS 02	DENAH EKSISTING	ARS 21	DETAIL PLAFOND
ARS 03	TAMPAK EKSISTING	ARS 22	DENAH KUSEN LANTAI 1
ARS 04	LAYOUT RENCANA (BLOCK 1)	ARS 23-24	DETAIL KUSEN
ARS 05	LAYOUT RENCANA COMPLETE BLOCK	ARS 25	DENAH KUSEN LANTAI 2
ARS 06	DENAH RENCANA COMPLETE BLOCK	ARS 26-29	DETAIL KUSEN
ARS 07	TAMPAK DEPAN RENCANA COMPLETE BLOCK	ARS 30-31	DENAH RAILLING
ARS 08	DENAH LAB KEAGAMAAN LANTAI 1	ARS 32-34	DETAIL RAILLING
ARS 09	DENAH LAB KEAGAMAAN LANTAI 2	ARS 35-36	KEYPLAN KM & TEMPAT WUDHU
ARS 10	TAMPAK DEPAN	ARS 37-42	DETAIL KM & TEMPAT WUDHU
ARS 11	TAMPAK SAMPING ARAH UTARA	ARS 43	DENAH MEJA BETON
ARS 12	TAMPAK SAMPING ARAH SELATAN	ARS 44	DETAIL MEJA BETON
ARS 13	DENAH ATAP	ARS 45-46	DENAH TANGGA MONYET
ARS 14	POTONGAN A-A	ARS 47	DETAIL TANGGA MONYET
ARS 15	POTONGAN B-B	ARS 48-57	DETAIL FASAD
ARS 16	POTONGAN C-C		
ARS 17	DENAH KERAMIK LANTAI 1		
ARS 18	DENAH KERAMIK LANTAI 2		
ARS 19	DENAH PLAFOND LANTAI 1		

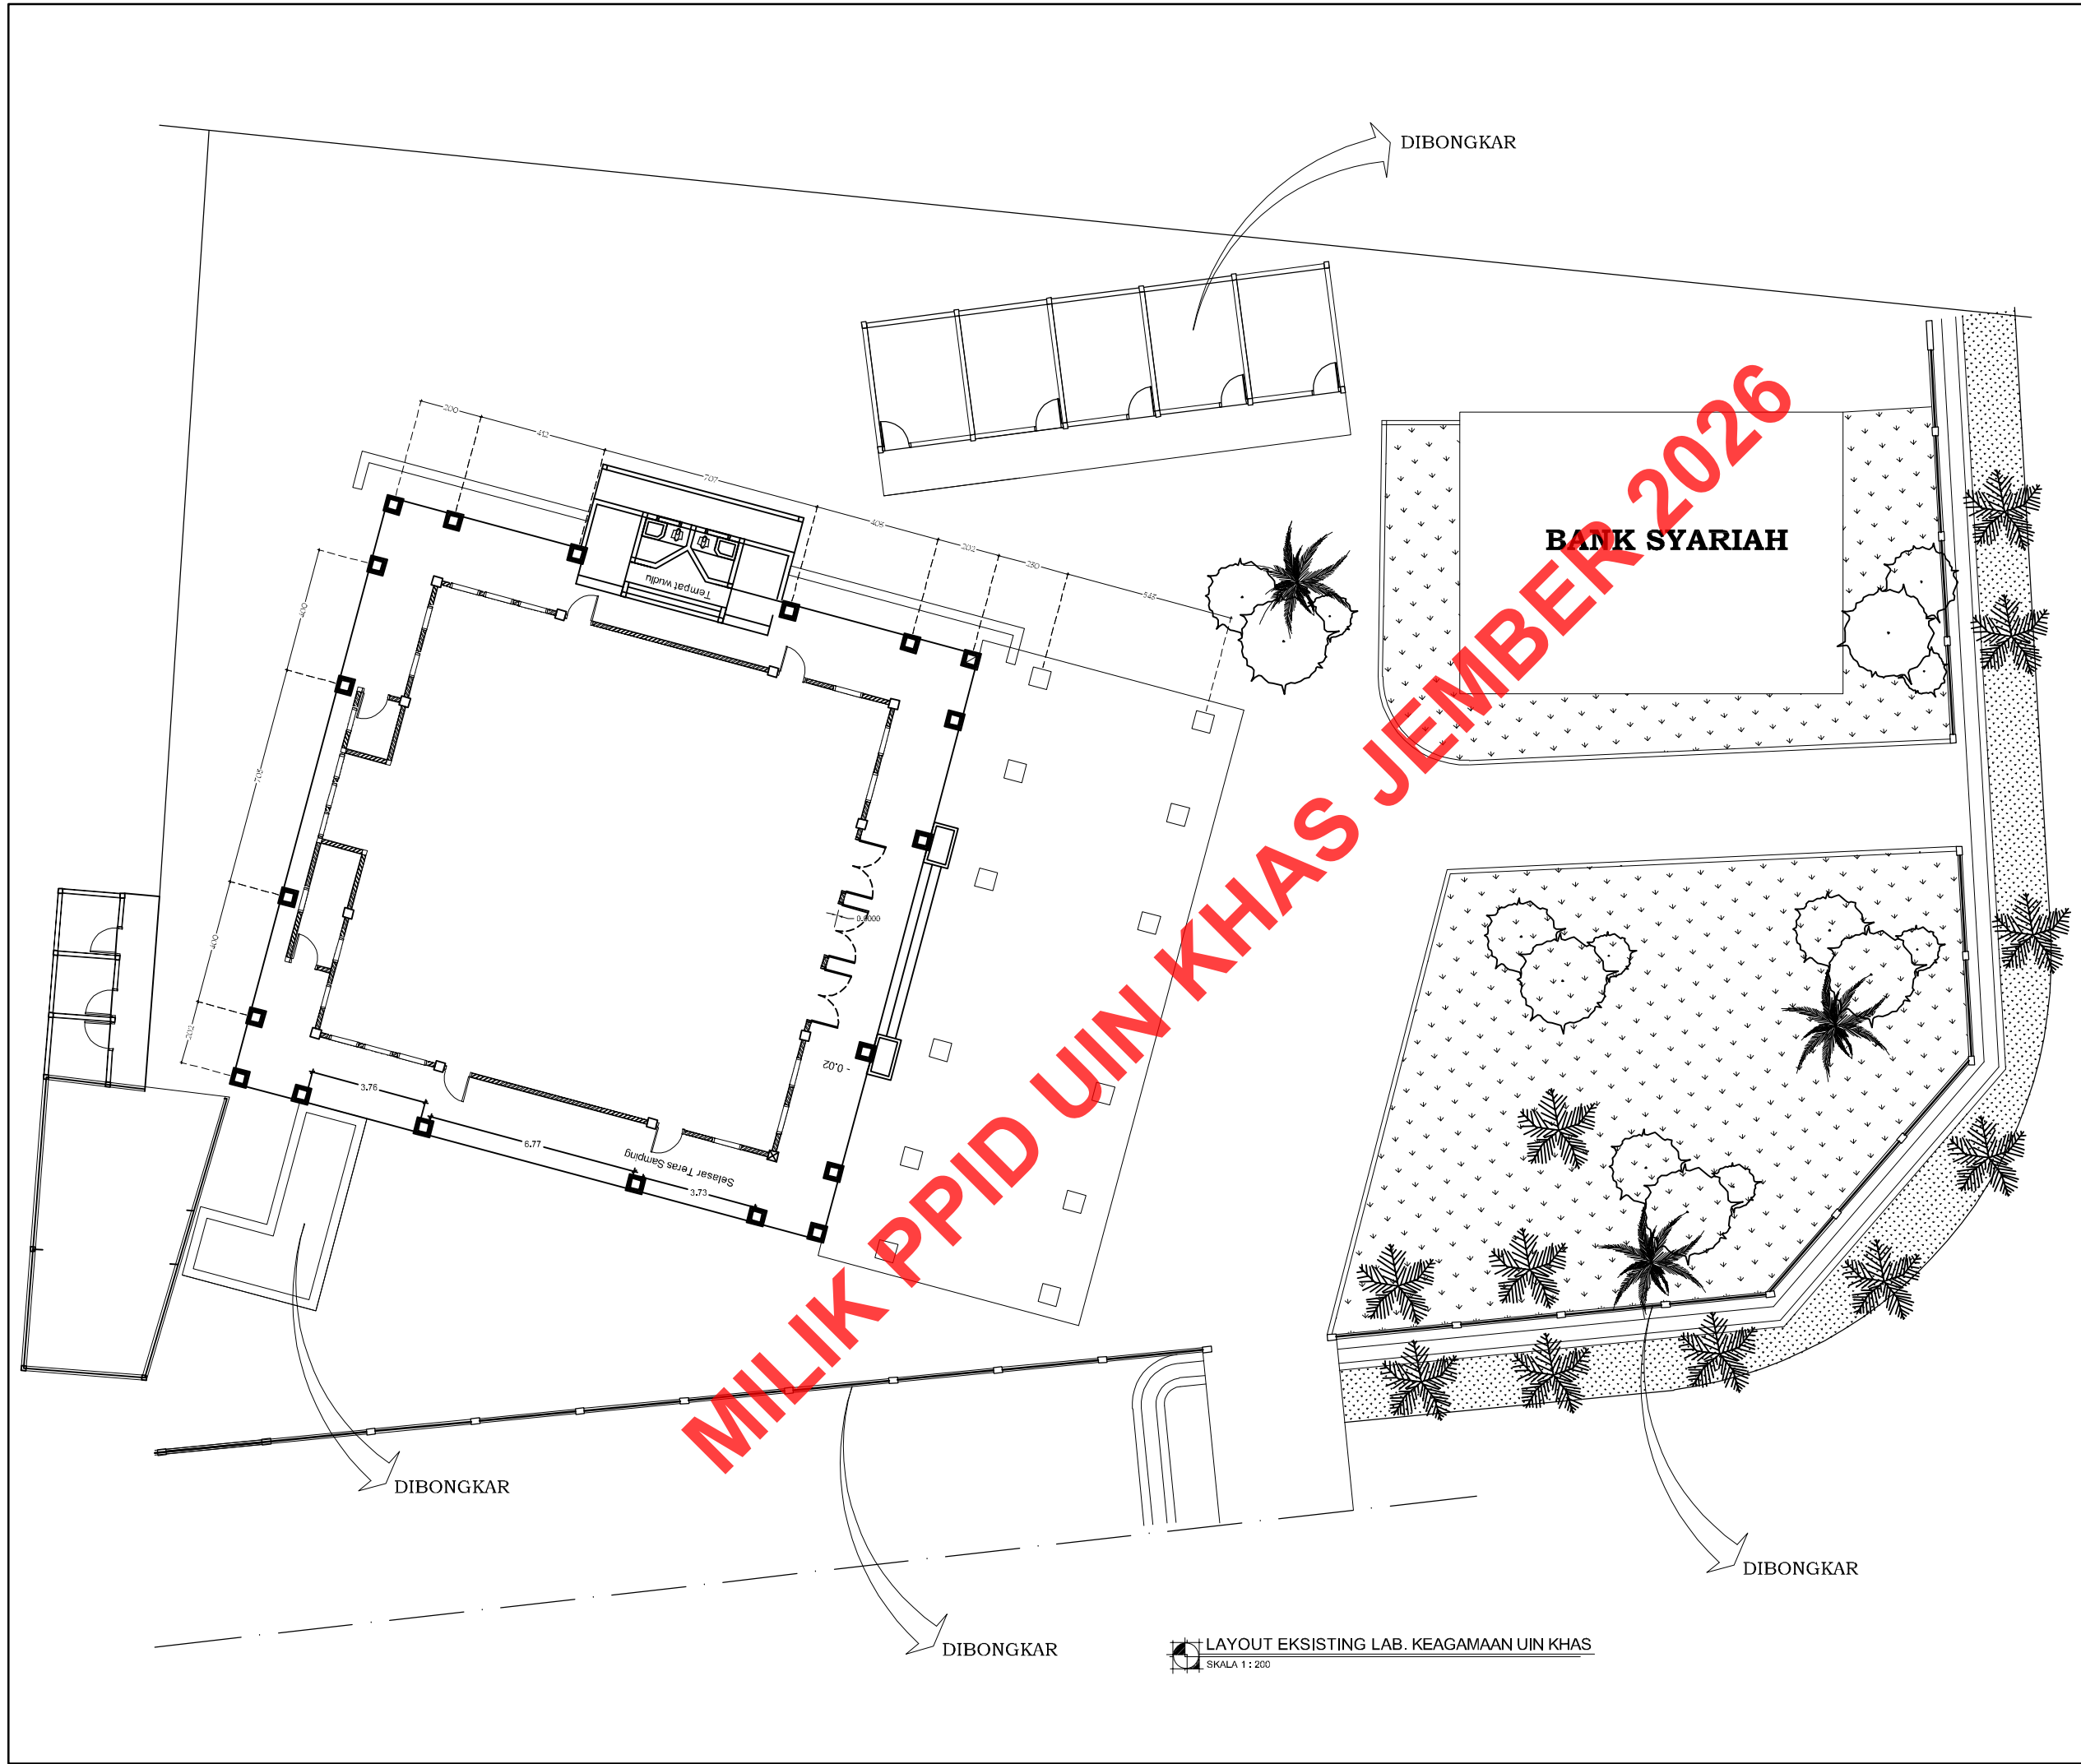


 KEMENTERIAN AGAMA RI UNIVERSITAS ISLAM NEGERI KIAI HAJI ACHMAD SIDDIQ JEMBER Jl. Mataram No. 01, Mangli, Jember Kode Pos : 68136 Telp. (0331) 487550 Fax. (0331) 427005 e-mail : info@uinkhas.ac.id - Website : www.uinkhas.ac.id	
NAMA PROGRAM	
PENINGKATAN AKSES, MUTU, RELEVANSI DAN DAYA SAING PENDIDIKAN TINGGI KEAGAMAAN ISLAM	
NAMA PEKERJAAN	
RENOVASI LABORATORIUM KEAGAMAAN UIN KHAS JEMBER	
LOKASI	
KAMPUS UIN KHAS JEMBER Jl. Mataram No. 01 Mangli - JEMBER	
MENGETAHUI / MENYETUJUI	
PEJABAT PEMBUAT KOMITMEN	
SUKARDI, S.Sos., ME. NIP. 19700502 200312 1 002	
KONSULTAN PERENCANA	
 CV. WIJASENA KONSULTEK PERENCANAAN DAN PENGAWASAN Jl. Kahuripan Bukri Permai Blok D No.8 JEMBER 68122	
PENANGGUNG JAWAB GAMBAR	
NURFAIZIN, ST. DIREKTUR	Ar. WISNU WARDANA, IAI. TEAM LEADER
DIPERIKSA	DIGAMBAR
WIRAWAN TIRTOADJI, ST. AHLEBANGUNAN SEDUNG	DEWI RAGIL W. ST. DRAFTER
JUDUL GAMBAR	SKALA
LAYOUT EKSISTING	1 : 200
KODE GAMBAR	NOMOR GAMBAR
ARS	01
	JUMLAH LEMBAR
	65

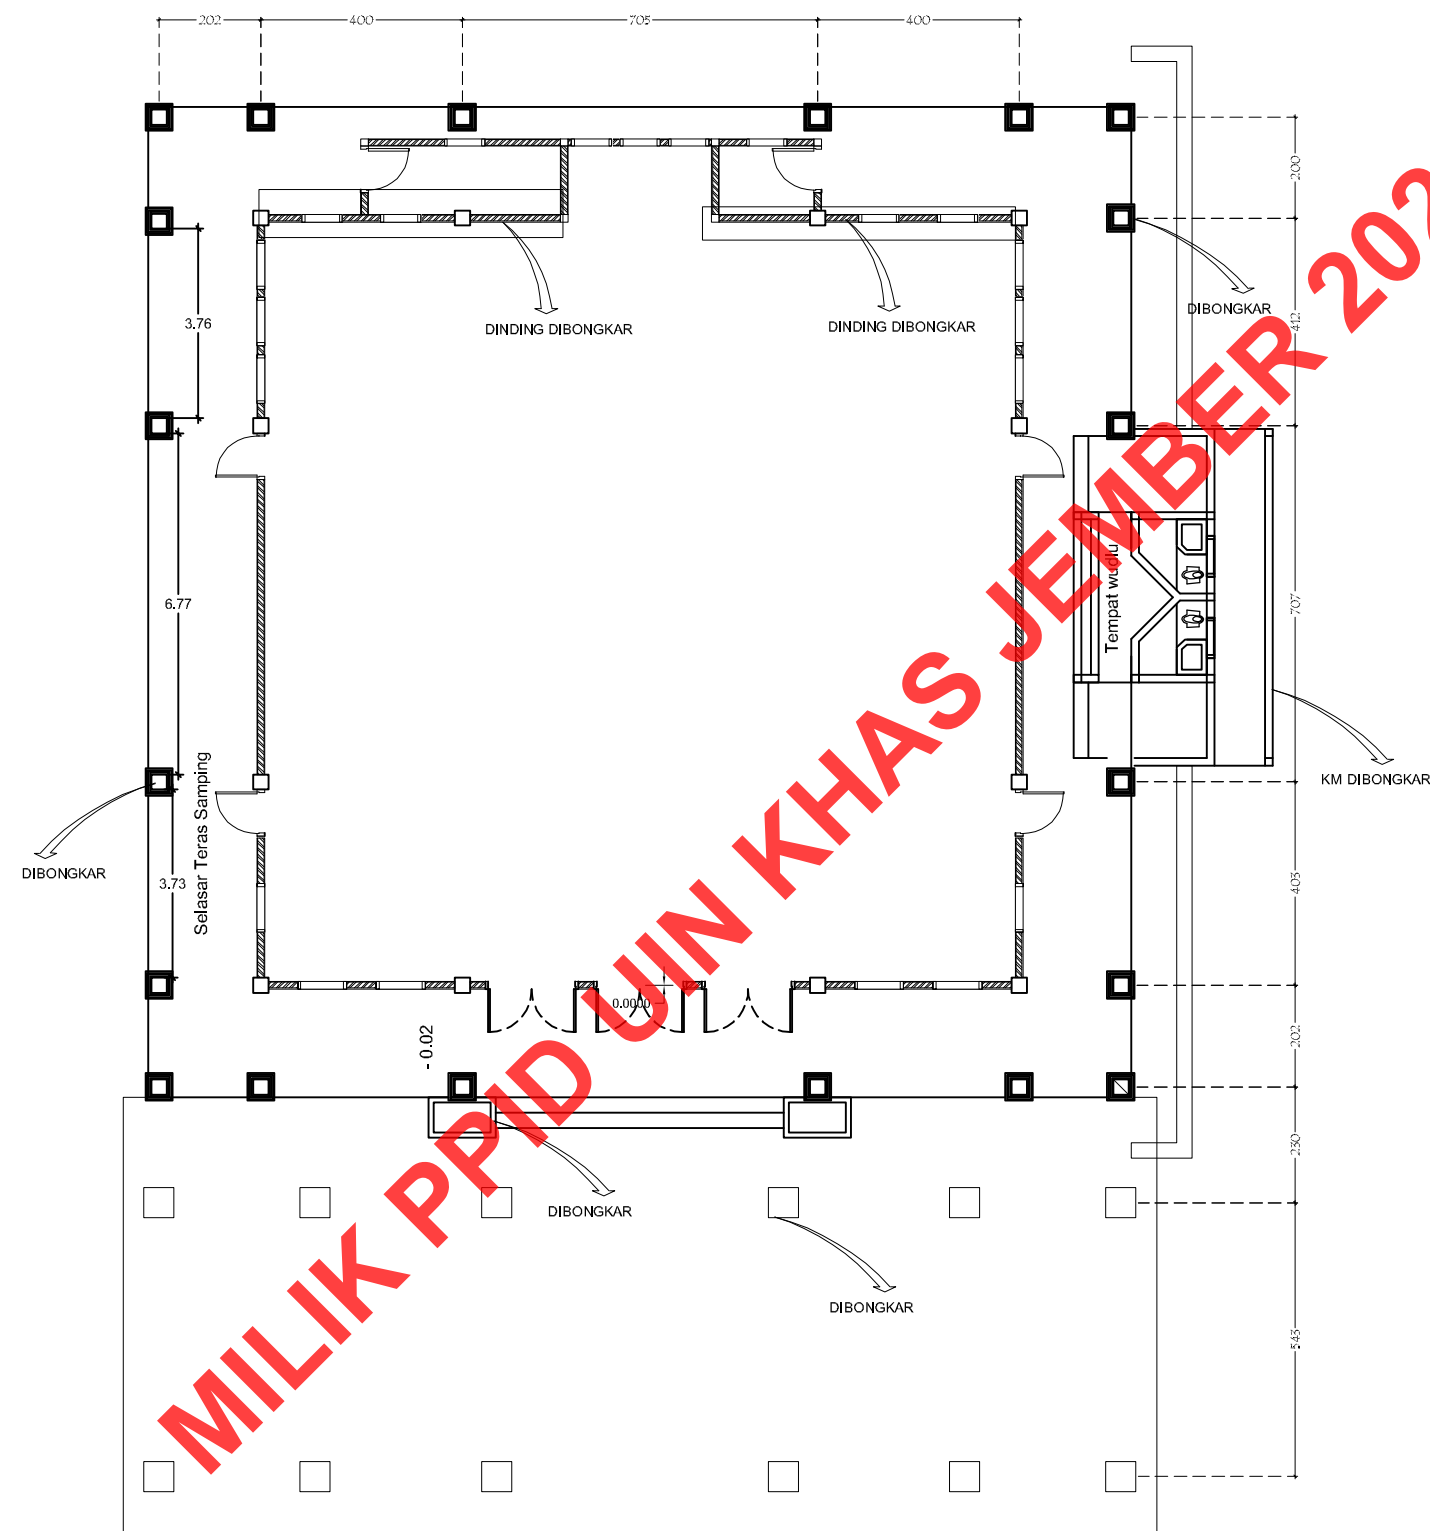

DENAH EKSISTING LAB. KEAGAMAAN UIN KHAS
SKALA 1 : 150

 KEMENTERIAN AGAMA RI UNIVERSITAS ISLAM NEGERI KIAI HAJI ACHMAD SIDDIQ JEMBER Jl. Mataram No. 01, Mangli, Jember Kode Pos : 68136 Telp. (0331) 487550 Fax. (0331) 427005 e-mail : info@uinkhas.ac.id - Website : www.uinkhas.ac.id	
NAMA PROGRAM	
PENINGKATAN AKSES, MUTU, RELEVANSI DAN DAYA SAING PENDIDIKAN TINGGI KEAGAMAAN ISLAM	
NAMA PEKERJAAN	
RENOVASI LABORATORIUM KEAGAMAAN UIN KHAS JEMBER	
LOKASI	
KAMPUS UIN KHAS JEMBER Jl. Mataram No. 01 Mangli - JEMBER	
MENGETAHUI / MENYETUJUI	
PEJABAT PEMBUAT KOMITMEN	
SUKARDI, S.Sos., ME. NIP. 19700502 200312 1 002	
KONSULTAN PERENCANA	
 CV. WIJASENA KONSULTEK PERENCANAAN DAN PENGAWASAN Jl. Kahuripan Bukit Permai Blok D No.8 JEMBER 68122	
PENANGGUNG JAWAB GAMBAR	
NURFAIZIN, ST. DIREKTUR	Ar. WISNU WARDANA, IAI. TEAM LEADER
DIPERIKSA	DIGAMBAR
WIRAWAN TIRTOADJI, ST. AHLEBANGUNAN GEDUNG	DEWI RAGIL W. ST. DRAFTER
JUDUL GAMBAR	SKALA
DENAH EKSISTING	1 : 150
KODE GAMBAR	NOMOR GAMBAR
ARS	02
	JUMLAH LEMBAR
	65

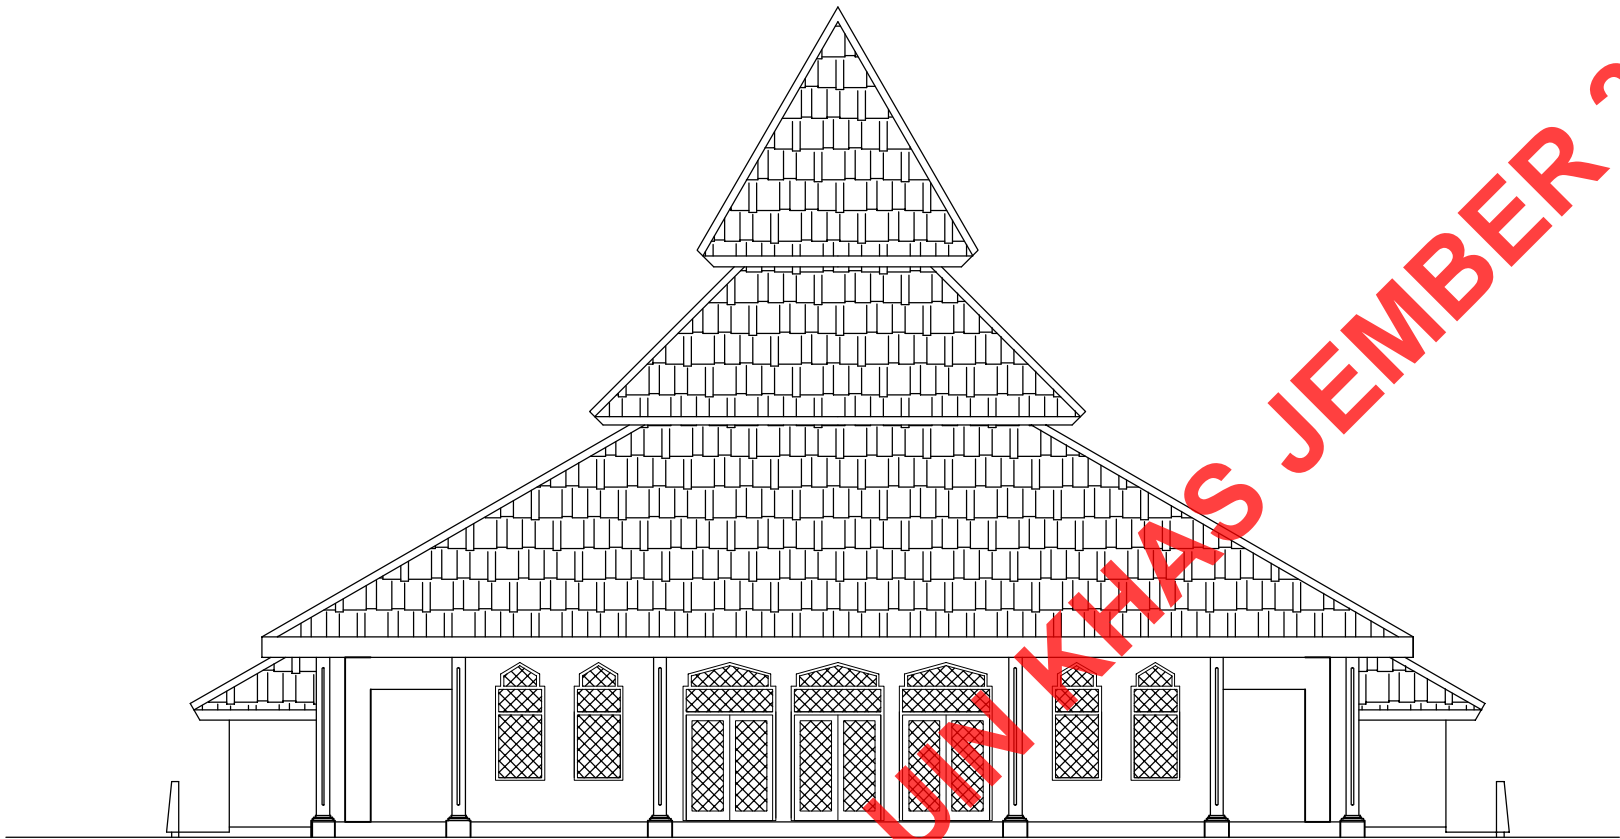

TAMPAK DEPAN EKSISTING LAB. KEAGAMAAN UIN KHAS
SKALA 1 : 150

NAMA PROGRAM

PENINGKATAN AKSES, MUTU, RELEVANSI
DAN DAYA SAING PENDIDIKAN TINGGI
KEAGAMAAN ISLAM

NAMA PEKERJAAN

RENOVASI LABORATORIUM KEAGAMAAN
UIN KHAS JEMBER

LOKASI

KAMPUS UIN KHAS JEMBER
Jl. Mataram No. 01 Mangli - JEMBER

MENGETAHUI / MENYETUJUI

PEJABAT PEMBUAT KOMITMEN

SUKARDI, S.Sos., ME.
NIP. 19700502 200312 1 002

KONSULTAN PERENCANA



CV. WIJASENA

KONSULTEK

PERENCANAAN DAN PENGAWASAN

Jl. Kahuripan Bukit Permai Blok D No.8 JEMBER 68122

PENANGGUNG JAWAB GAMBAR

NURFAIZIN, ST.
DIREKTUR

Ar. WISNU WARDANA, IAI.
TEAM LEADER

DIPERIKSA

DIGAMBAR

WIRAWAN TIRTOADJI, ST.
AHLEBANGUNAN GEDUNG

DEWI RAGIL W. ST.
DRAFTER

JUDUL GAMBAR

SKALA

DENAH EKSISTING

1 : 150

KODE GAMBAR


NOMOR GAMBAR

ARS

03


JUMLAH LEMBAR

65

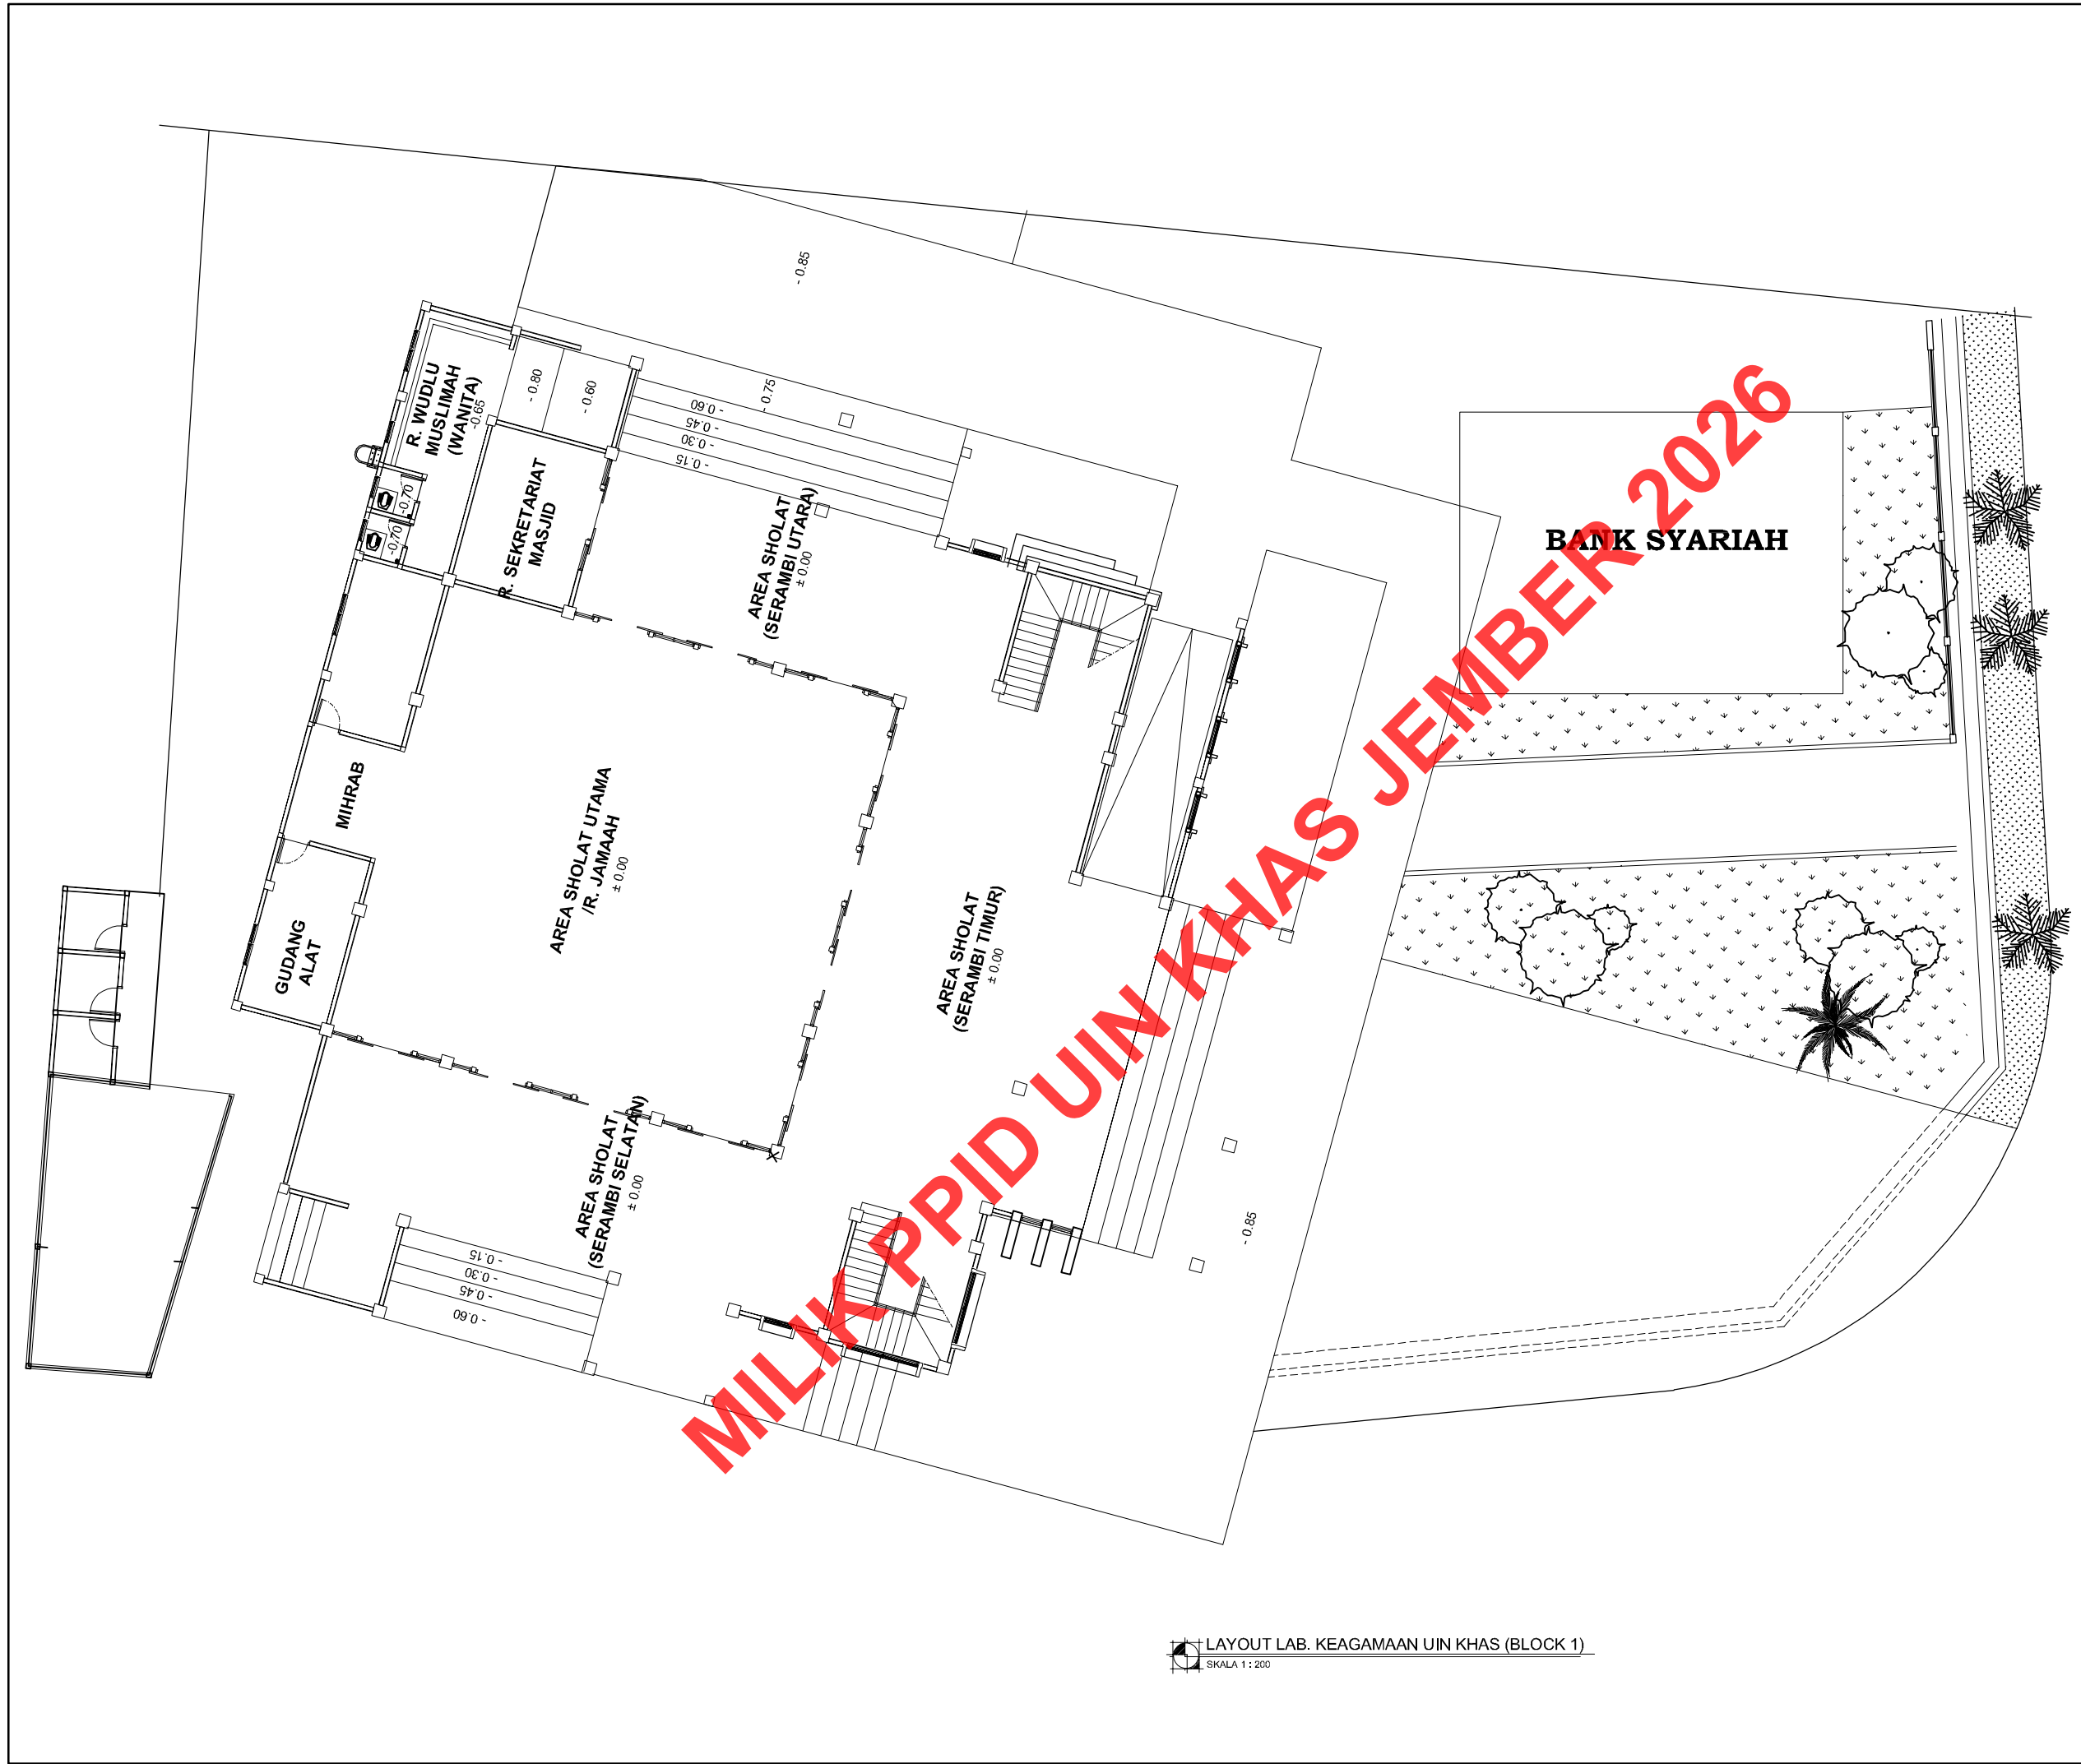


LAYOUT LAB. KEAGAMAAN UIN KHAS (BLOCK 1)
SKALA 1 : 200

 KEMENTERIAN AGAMA RI UNIVERSITAS ISLAM NEGERI KIAI HAJI ACHMAD SIDDIQ JEMBER Jl. Mataram No. 01, Mangli, Jember Kode Pos : 68136 Telp. (0331) 487550 Fax. (0331) 427005 e-mail : info@uinkhas.ac.id - Website : www.uinkhas.ac.id	
NAMA PROGRAM	
PENINGKATAN AKSES, MUTU, RELEVANSI DAN DAYA SAING PENDIDIKAN TINGGI KEAGAMAAN ISLAM	
NAMA PEKERJAAN	
RENOVASI LABORATORIUM KEAGAMAAN UIN KHAS JEMBER	
LOKASI	
KAMPUS UIN KHAS JEMBER Jl. Mataram No. 01 Mangli - JEMBER	
MENGETAHUI / MENYETUJUI	
PEJABAT PEMBUAT KOMITMEN	
SUKARDI, S.Sos., ME. NIP. 19700502 200312 1 002	
KONSULTAN PERENCANA	
 CV. WIJASENA KONSULTEK PERENCANAAN DAN PENGAWASAN Jl. Kahuripan Bukit Permai Blok D No.8 JEMBER 68122	
PENANGGUNG JAWAB GAMBAR	
NURFAIZIN, ST. DIREKTUR	Ar. WISNU WARDANA, IAI. TEAM LEADER
DIPERIKSA	DIGAMBAR
WIRAWAN TIRTOADJI, ST. AHLEBANGUNAN GEDUNG	DEWI RAGIL W. ST. DRAFTER
JUDUL GAMBAR	SKALA
LAYOUT RENCANA LABORATORIUM KEAGAMAAN UIN KHAS JEMBER (BLOCK 1)	1 : 200
KODE GAMBAR	NOMOR GAMBAR
ARS	04
	JUMLAH LEMBAR
	65

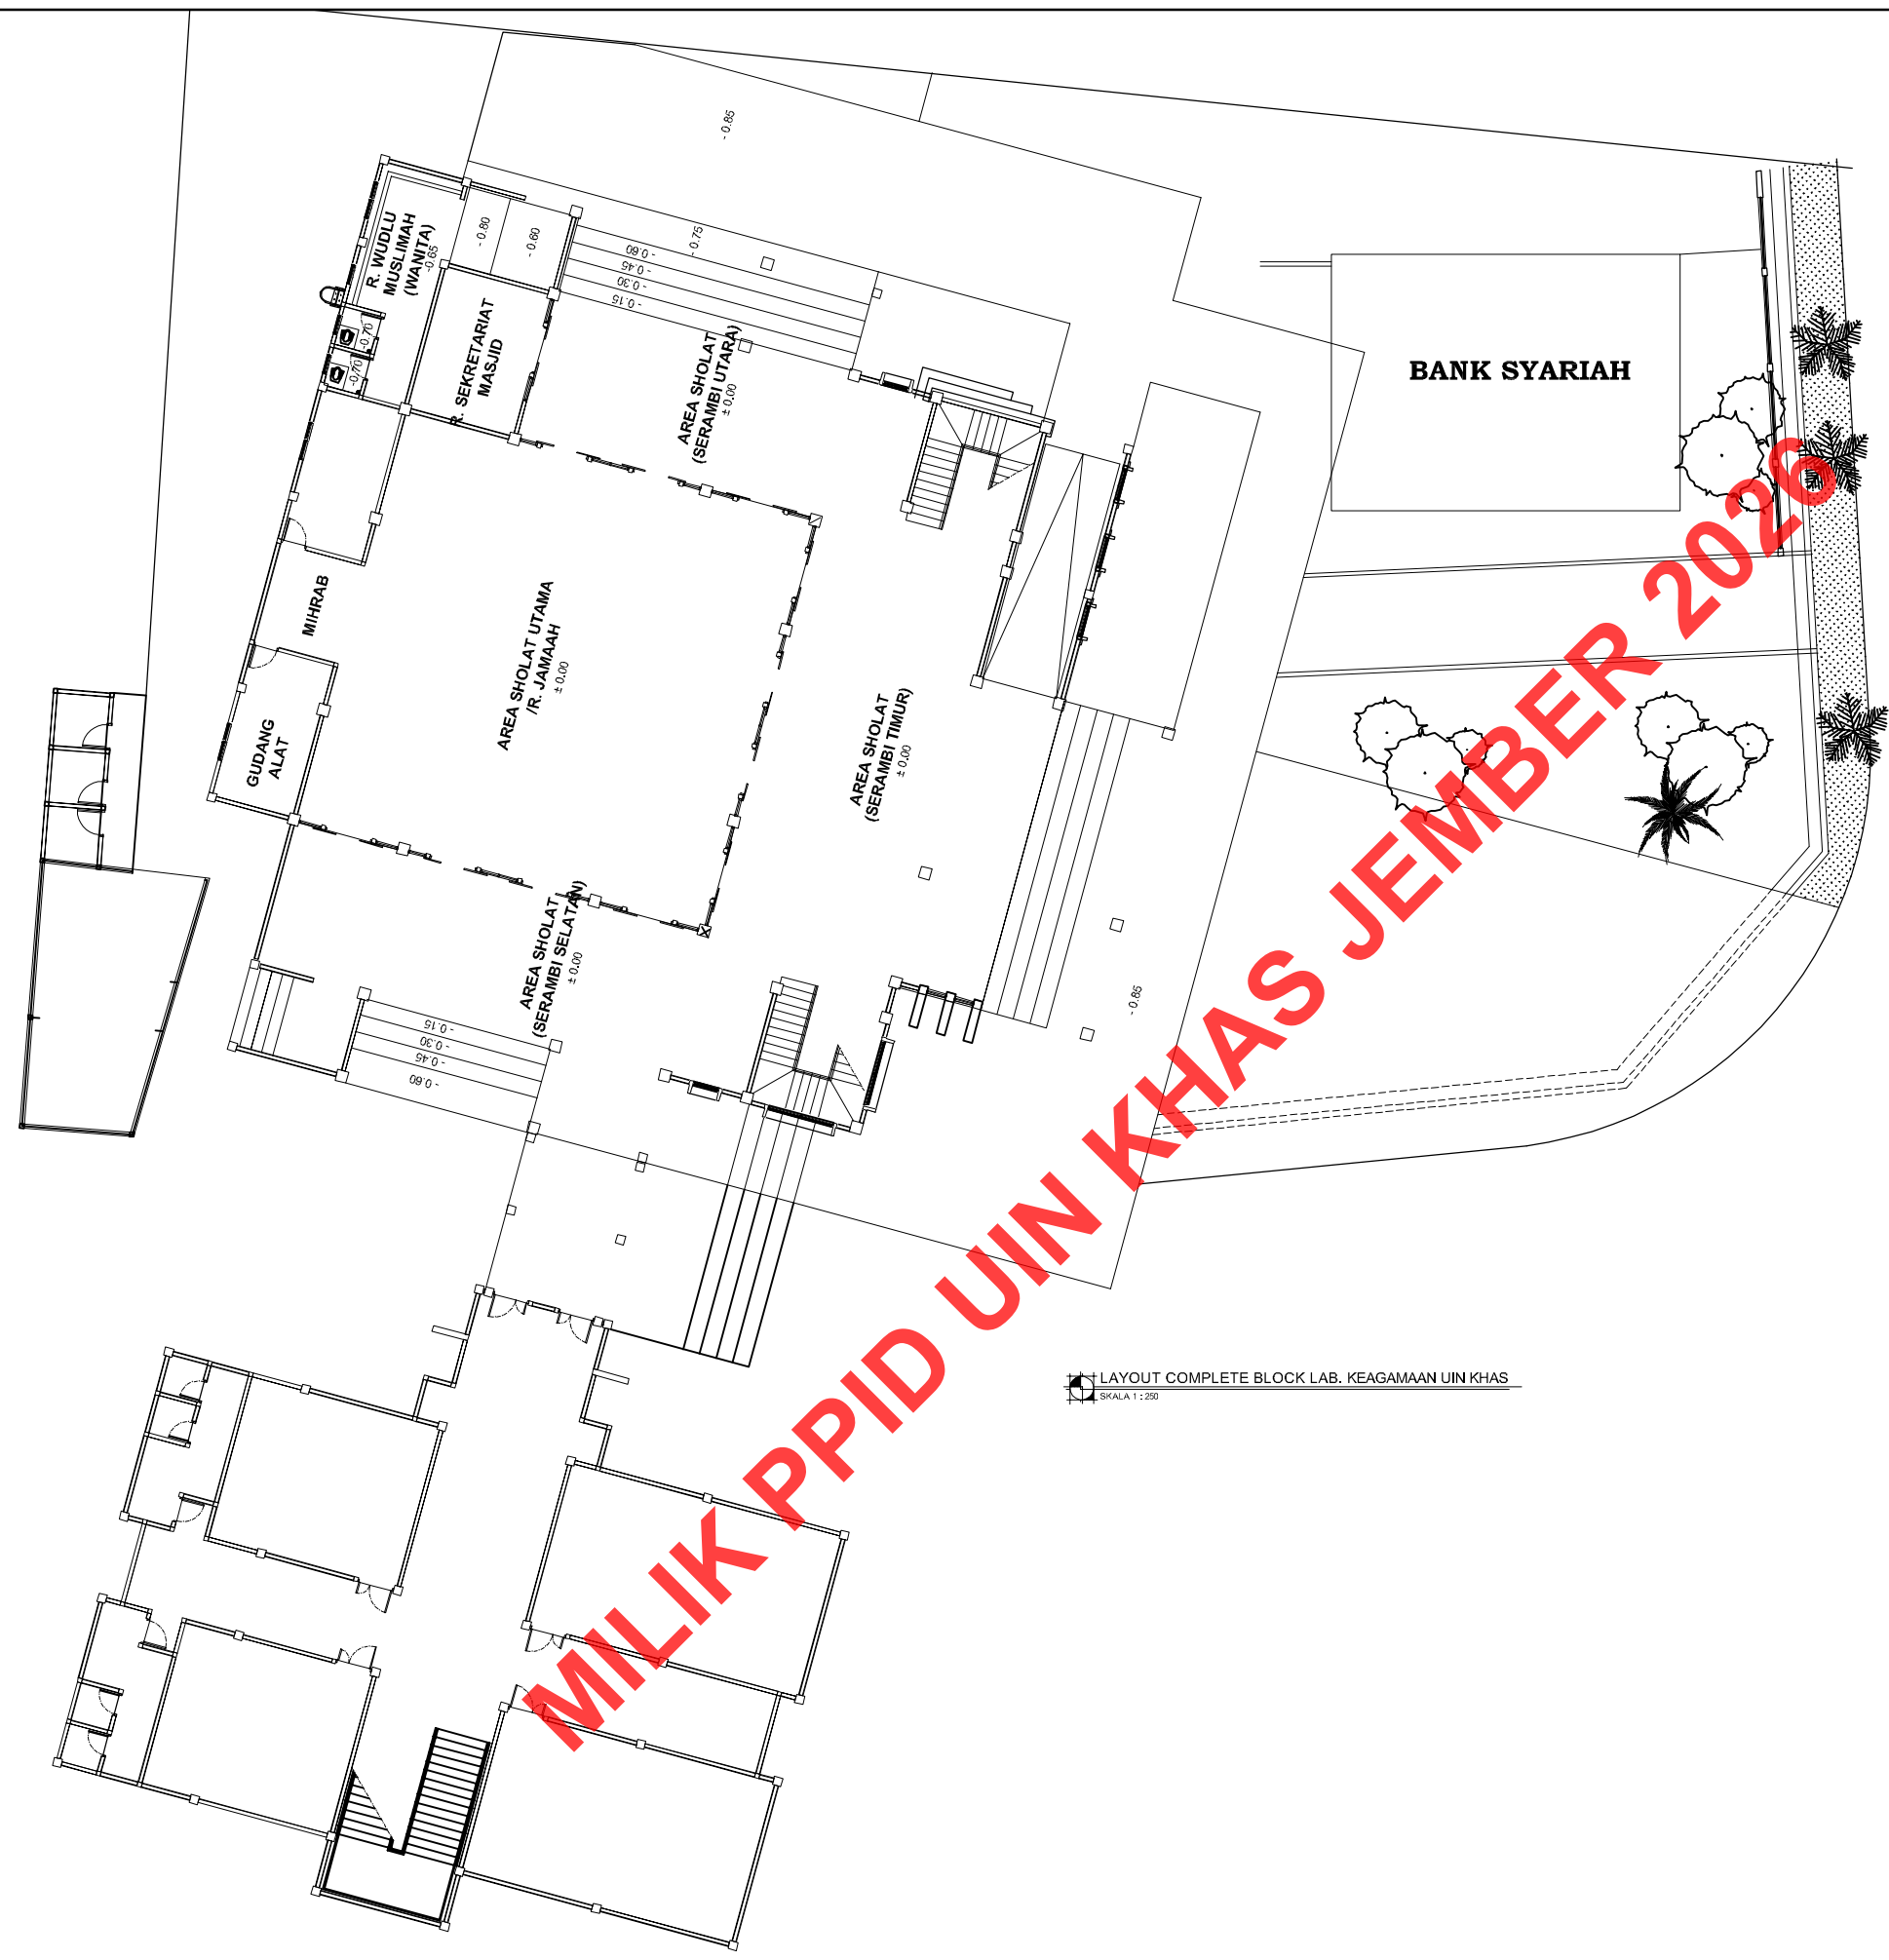

LAYOUT COMPLETE BLOCK LAB. KEAGAMAAN UIN KHAS
SKALA 1 : 250

NAMA PROGRAM	
PENINGKATAN AKSES, MUTU, RELEVANSI DAN DAYA SAING PENDIDIKAN TINGGI KEAGAMAAN ISLAM	
NAMA PEKERJAAN	
RENOVASI LABORATORIUM KEAGAMAAN UIN KHAS JEMBER	
LOKASI	
KAMPUS UIN KHAS JEMBER Jl. Mataram No. 01 Mangli - JEMBER	
MENGETAHUI / MENSETUJUI	
PEJABAT PEMBUAT KOMITMEN	
SUKARDI, S.Sos., ME. NIP. 19700502 200312 1 002	
KONSULTAN PERENCANA	
 CV. WIJASENA KONSULTEK PERENCANAAN DAN PENGAWASAN Jl. Kahuripan Bukit Permai Blok D No.8 JEMBER 68122	
PENANGGUNG JAWAB GAMBAR	
NURFAIZIN, ST. DIREKTUR	Ar. WISNU WARDANA, IAI. TEAM LEADER
DIPERIKSA	DIGAMBAR
WIRAWAN TIRTOADJI, ST. AHLEBANGUNAN GEDUNG	DEWI RAGIL W. ST. DRAFTER
JUDUL GAMBAR	SKALA
LAYOUT COMPLETE BLOCK LABORATORIUM KEAGAMAAN UIN KHAS JEMBER	
KODE GAMBAR	NOMOR GAMBAR
ARS	05
	JUMLAH LEMBAR 65

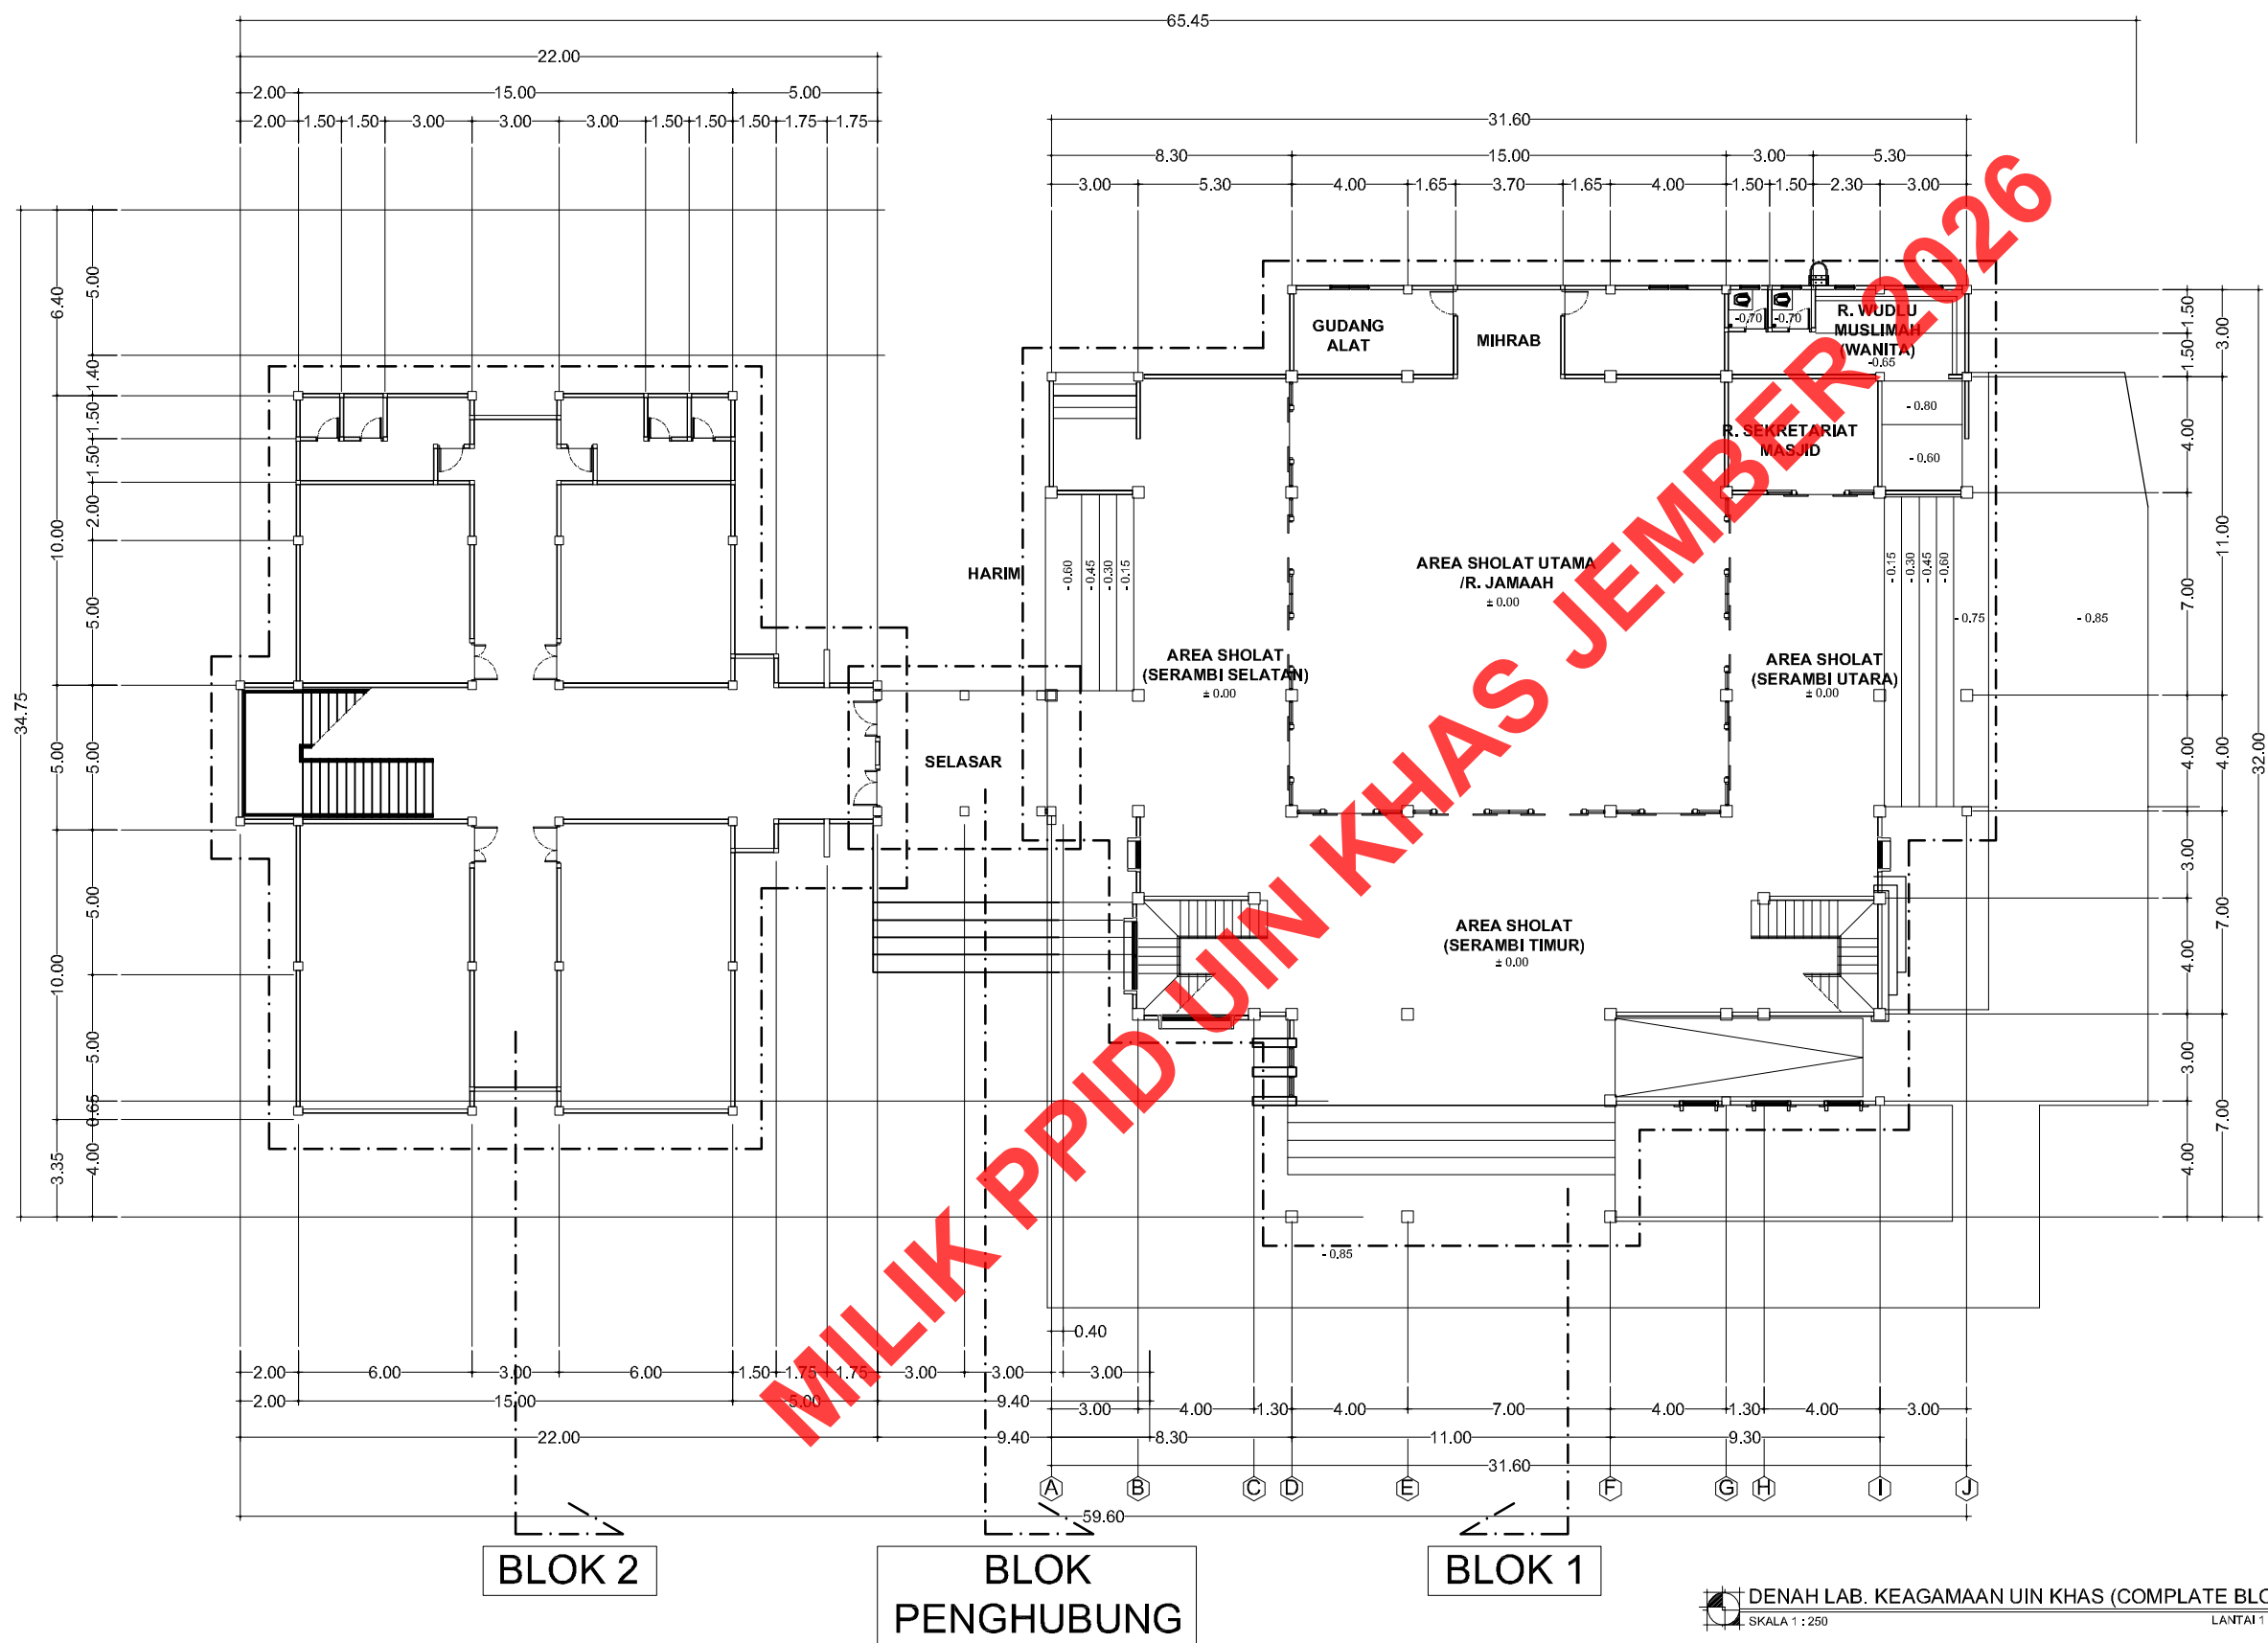

NAMA PROGRAM
PENINGKATAN AKSES, MUTU, RELEVANSI
DAN DAYA SAING PENDIDIKAN TINGGI
KEAGAMAAN ISLAM

NAMA PEKERJAAN
RENOVASI LABORATORIUM KEAGAMAAN
UIN KHAS JEMBER

LOKASI
KAMPUS UIN KHAS JEMBER
Jl. Mataram No. 01 Mangli - JEMBER

MENGETAHUI / MENYETUJUI
PEJABAT PEMBUAT KOMITMEN

SUKARDI, S.Sos., ME.
NIP. 19700502 200312 1 002

KONSULTAN PERENCANA
CV. WIJASENA KONSULTEK
PERENCANAAN DAN PENGAWASAN
Jl. Kahuripan Bukit Permai Blok D No.8 JEMBER 68122

PENANGGUNG JAWAB GAMBAR
NURFAIZIN, ST. DIREKTUR
Ar. WISNU WARDANA, IAI. TEAM LEADER
DIPERIKSA DIGAMBAR

WIRAWAN TIRTOADJI, ST. AHLI BANGUNAN GEDUNG
DEWI RAGIL W. ST. DRAFTER

JUDUL GAMBAR
DENAH LANTAI 1
LABORATORIUM KEAGAMAAN
UIN KHAS JEMBER
(COMPLETE BLOCK)

KODE GAMBAR
ARS

NOMOR GAMBAR
06

JUMLAH LEMBAR
65



TAMPAK DEPAN LAB. KEAGAMAAN (COMPLETE BLOCK)
SKALA 1 : 200

NAMA PROGRAM

PENINGKATAN AKSES, MUTU, RELEVANSI
DAN DAYA SAING PENDIDIKAN TINGGI
KEAGAMAAN ISLAM

NAMA PEKERJAAN

RENOVASI LABORATORIUM KEAGAMAAN
UIN KHAS JEMBER

LOKASI

KAMPUS UIN KHAS JEMBER
Jl. Mataram No. 01 Mangli - JEMBER

MENGETAHUI / MENYETUJUI

PEJABAT PEMBUAT KOMITMEN

SUKARDI, S.Sos., ME.
NIP. 19700502 200312 1 002

KONSULTAN PERENCANA



PENANGGUNG JAWAB GAMBAR

NURFAIZIN, ST.
DIREKTUR

Ar. WISNU WARDANA, IAI.
TEAM LEADER

DIPERIKSA

DIGAMBAR

WIRAWAN TIRTOADJI, ST.
AHLEBANGUNAN GEDUNG

DEWI RAGIL W. ST.
DRAFTER

JUDUL GAMBAR

SKALA

DENAH LANTAI 1
LABORATORIUM KEAGAMAAN
UIN KHAS JEMBER
(COMPLETE BLOCK)

KODE GAMBAR


NOMOR GAMBAR

ARS

07


JUMLAH LEMBAR

65

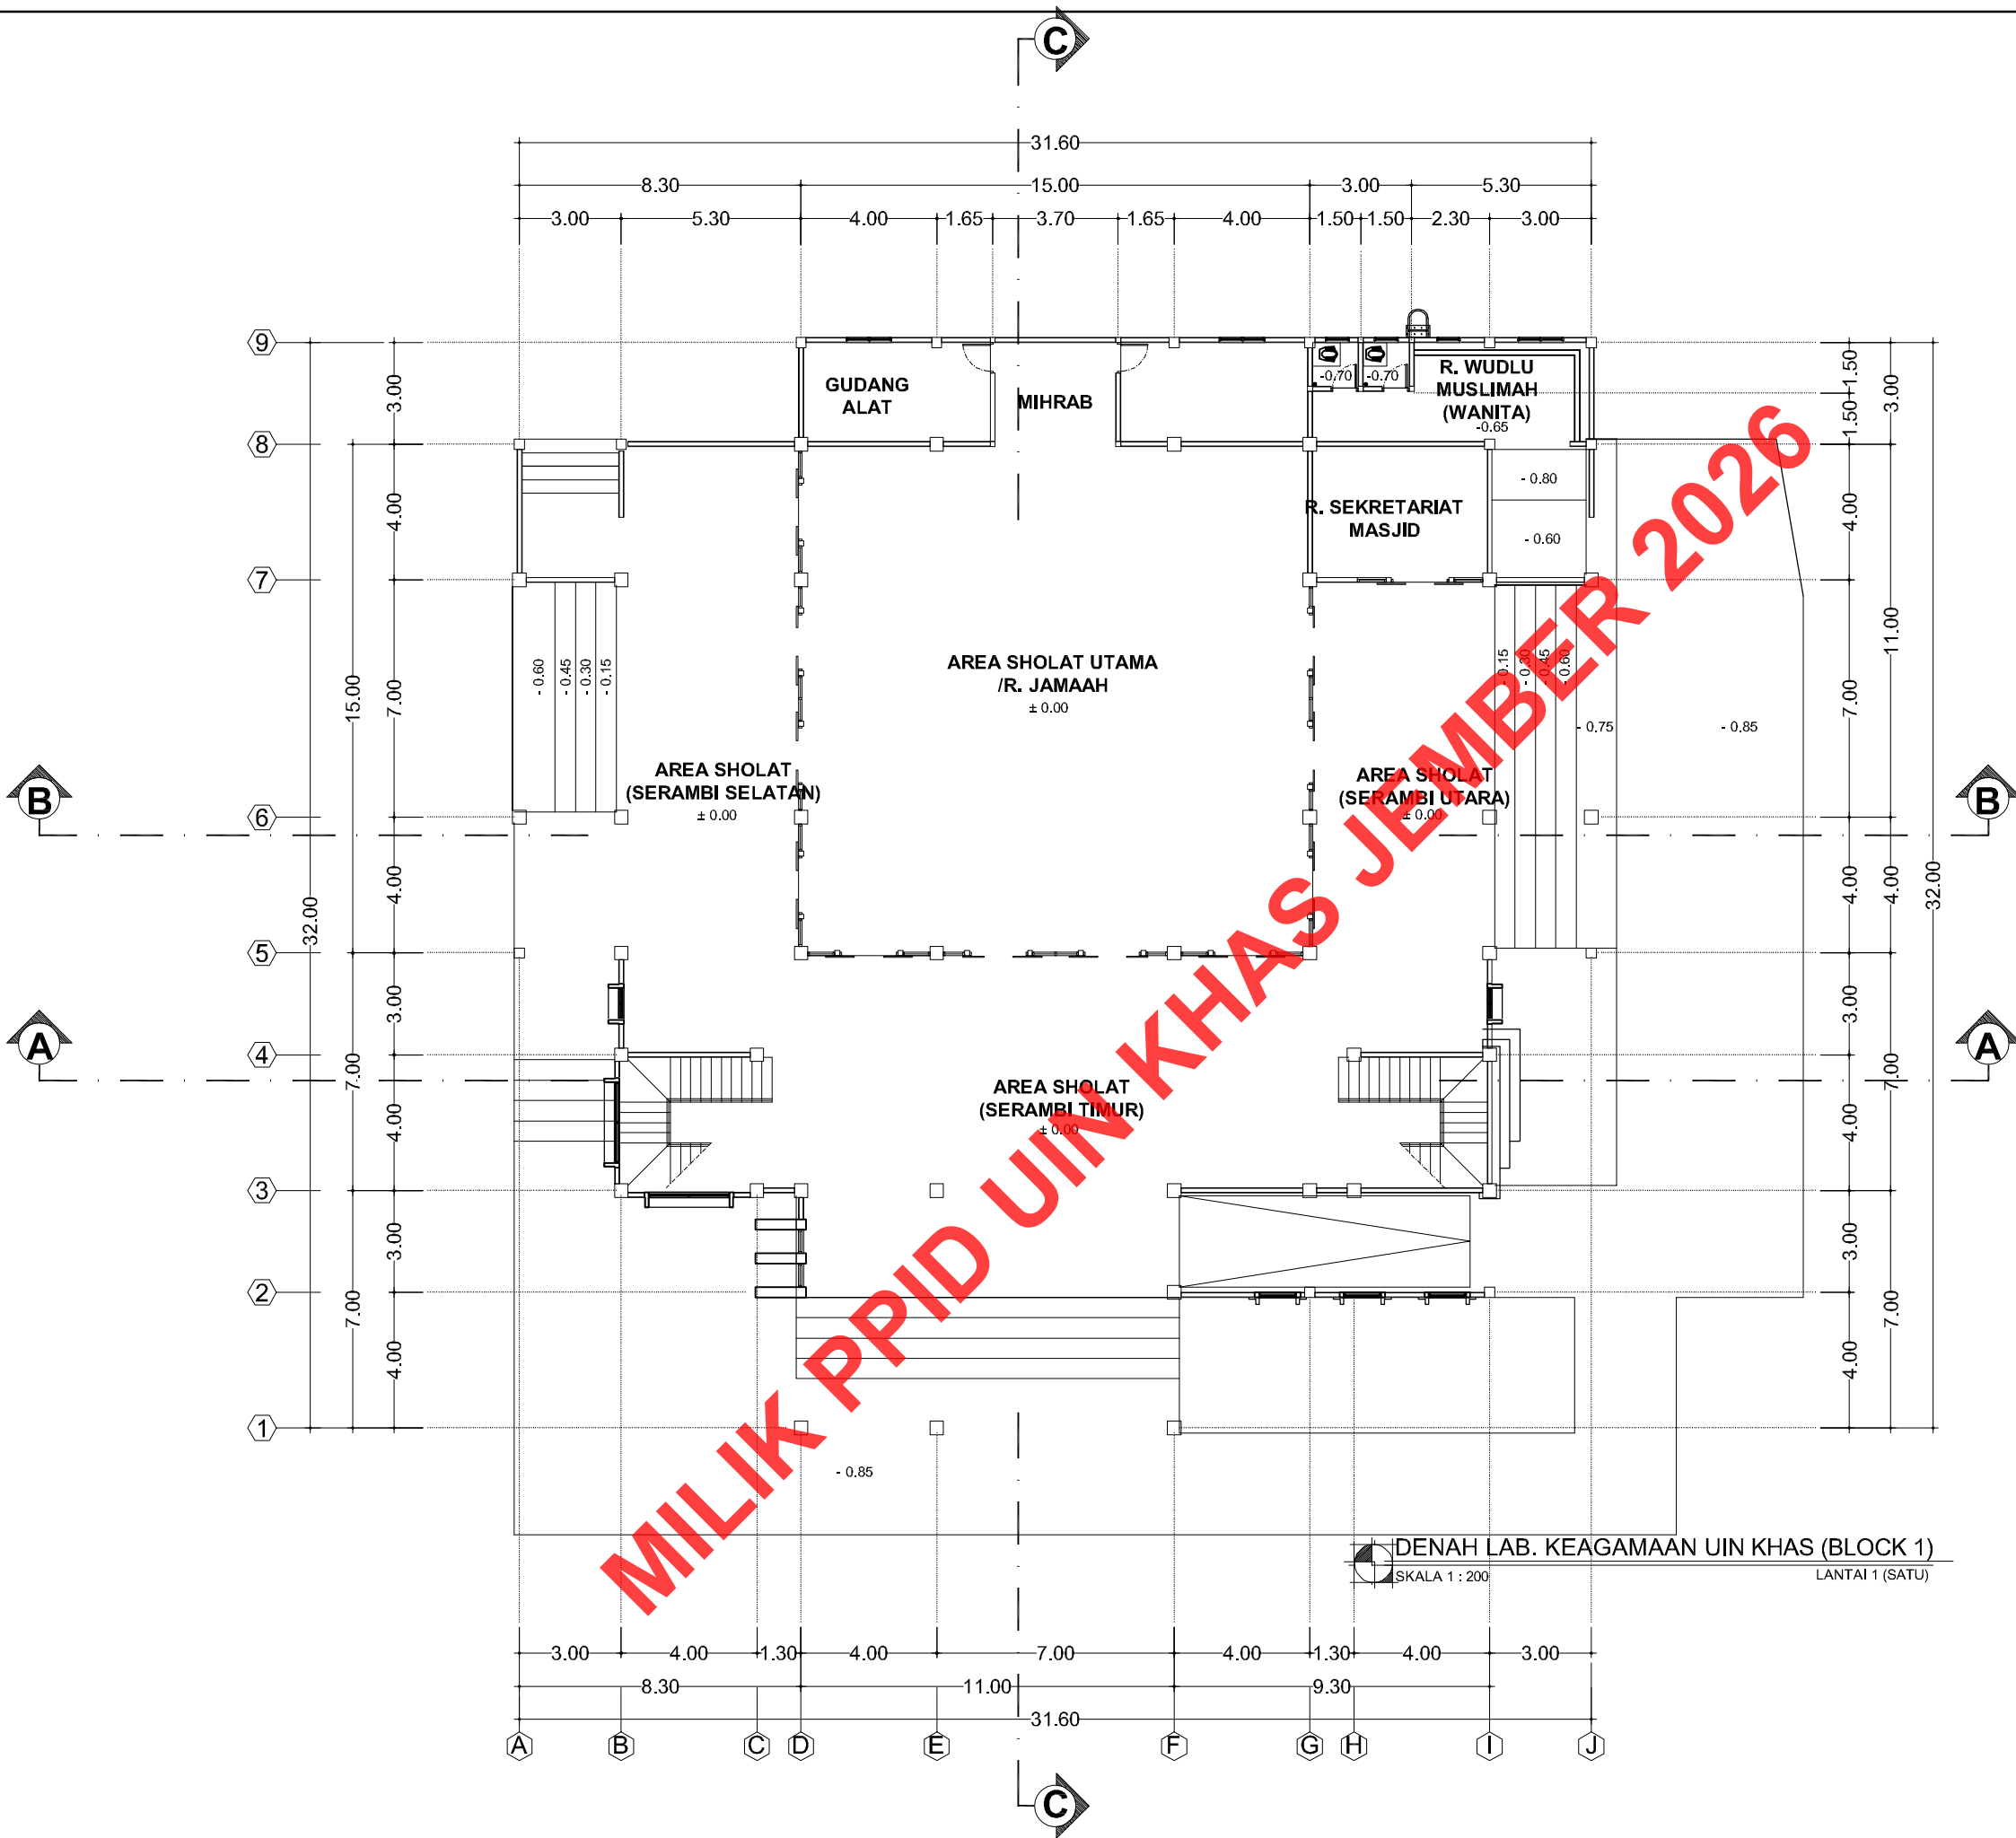


DENAH LAB. KEAGAMAAN UIN KHAS (BLOCK 1)
SKALA 1 : 200
LANTAI 1 (SATU)

 KEMENTERIAN AGAMA RI UNIVERSITAS ISLAM NEGERI KIAI HAJI ACHMAD SIDDIQ JEMBER Jl. Mataram No. 01, Mangli, Jember Kode Pos : 68136 Telp. (0331) 487550 Fax. (0331) 427005 e-mail : info@uinkhas.ac.id - Website : www.uinkhas.ac.id	
NAMA PROGRAM	
PENINGKATAN AKSES, MUTU, RELEVANSI DAN DAYA SAING PENDIDIKAN TINGGI KEAGAMAAN ISLAM	
NAMA PEKERJAAN	
RENOVASI LABORATORIUM KEAGAMAAN UIN KHAS JEMBER	
LOKASI	
KAMPUS UIN KHAS JEMBER Jl. Mataram No. 01 Mangli - JEMBER	
MENGETAHUI / MENYETUJUI	
PEJABAT PEMBUAT KOMITMEN	
SUKARDI, S.Sos., ME. NIP. 19700502 200312 1 002	
KONSULTAN PERENCANA	
 CV. WIJASENA KONSULTEK PERENCANAAN DAN PENGAWASAN Jl. Kahuripan Bukit Permai Blok D No.8 JEMBER 68122	
PENANGGUNG JAWAB GAMBAR	
NURFAIZIN, ST. DIREKTUR	Ar. WISNU WARDANA, IAI. TEAM LEADER
DIPERIKSA	DIGAMBAR
WIRAWAN TIRTOADJI, ST. AHLEBANGUNAN GEDUNG	DEWI RAGIL W. ST. DRAFTER
JUDUL GAMBAR	SKALA
DENAH LANTAI 1 LABORATORIUM KEAGAMAAN UIN KHAS JEMBER (BLOCK 1)	1 : 200
KODE GAMBAR	NOMOR GAMBAR
ARS	08
	JUMLAH LEMBAR
	65

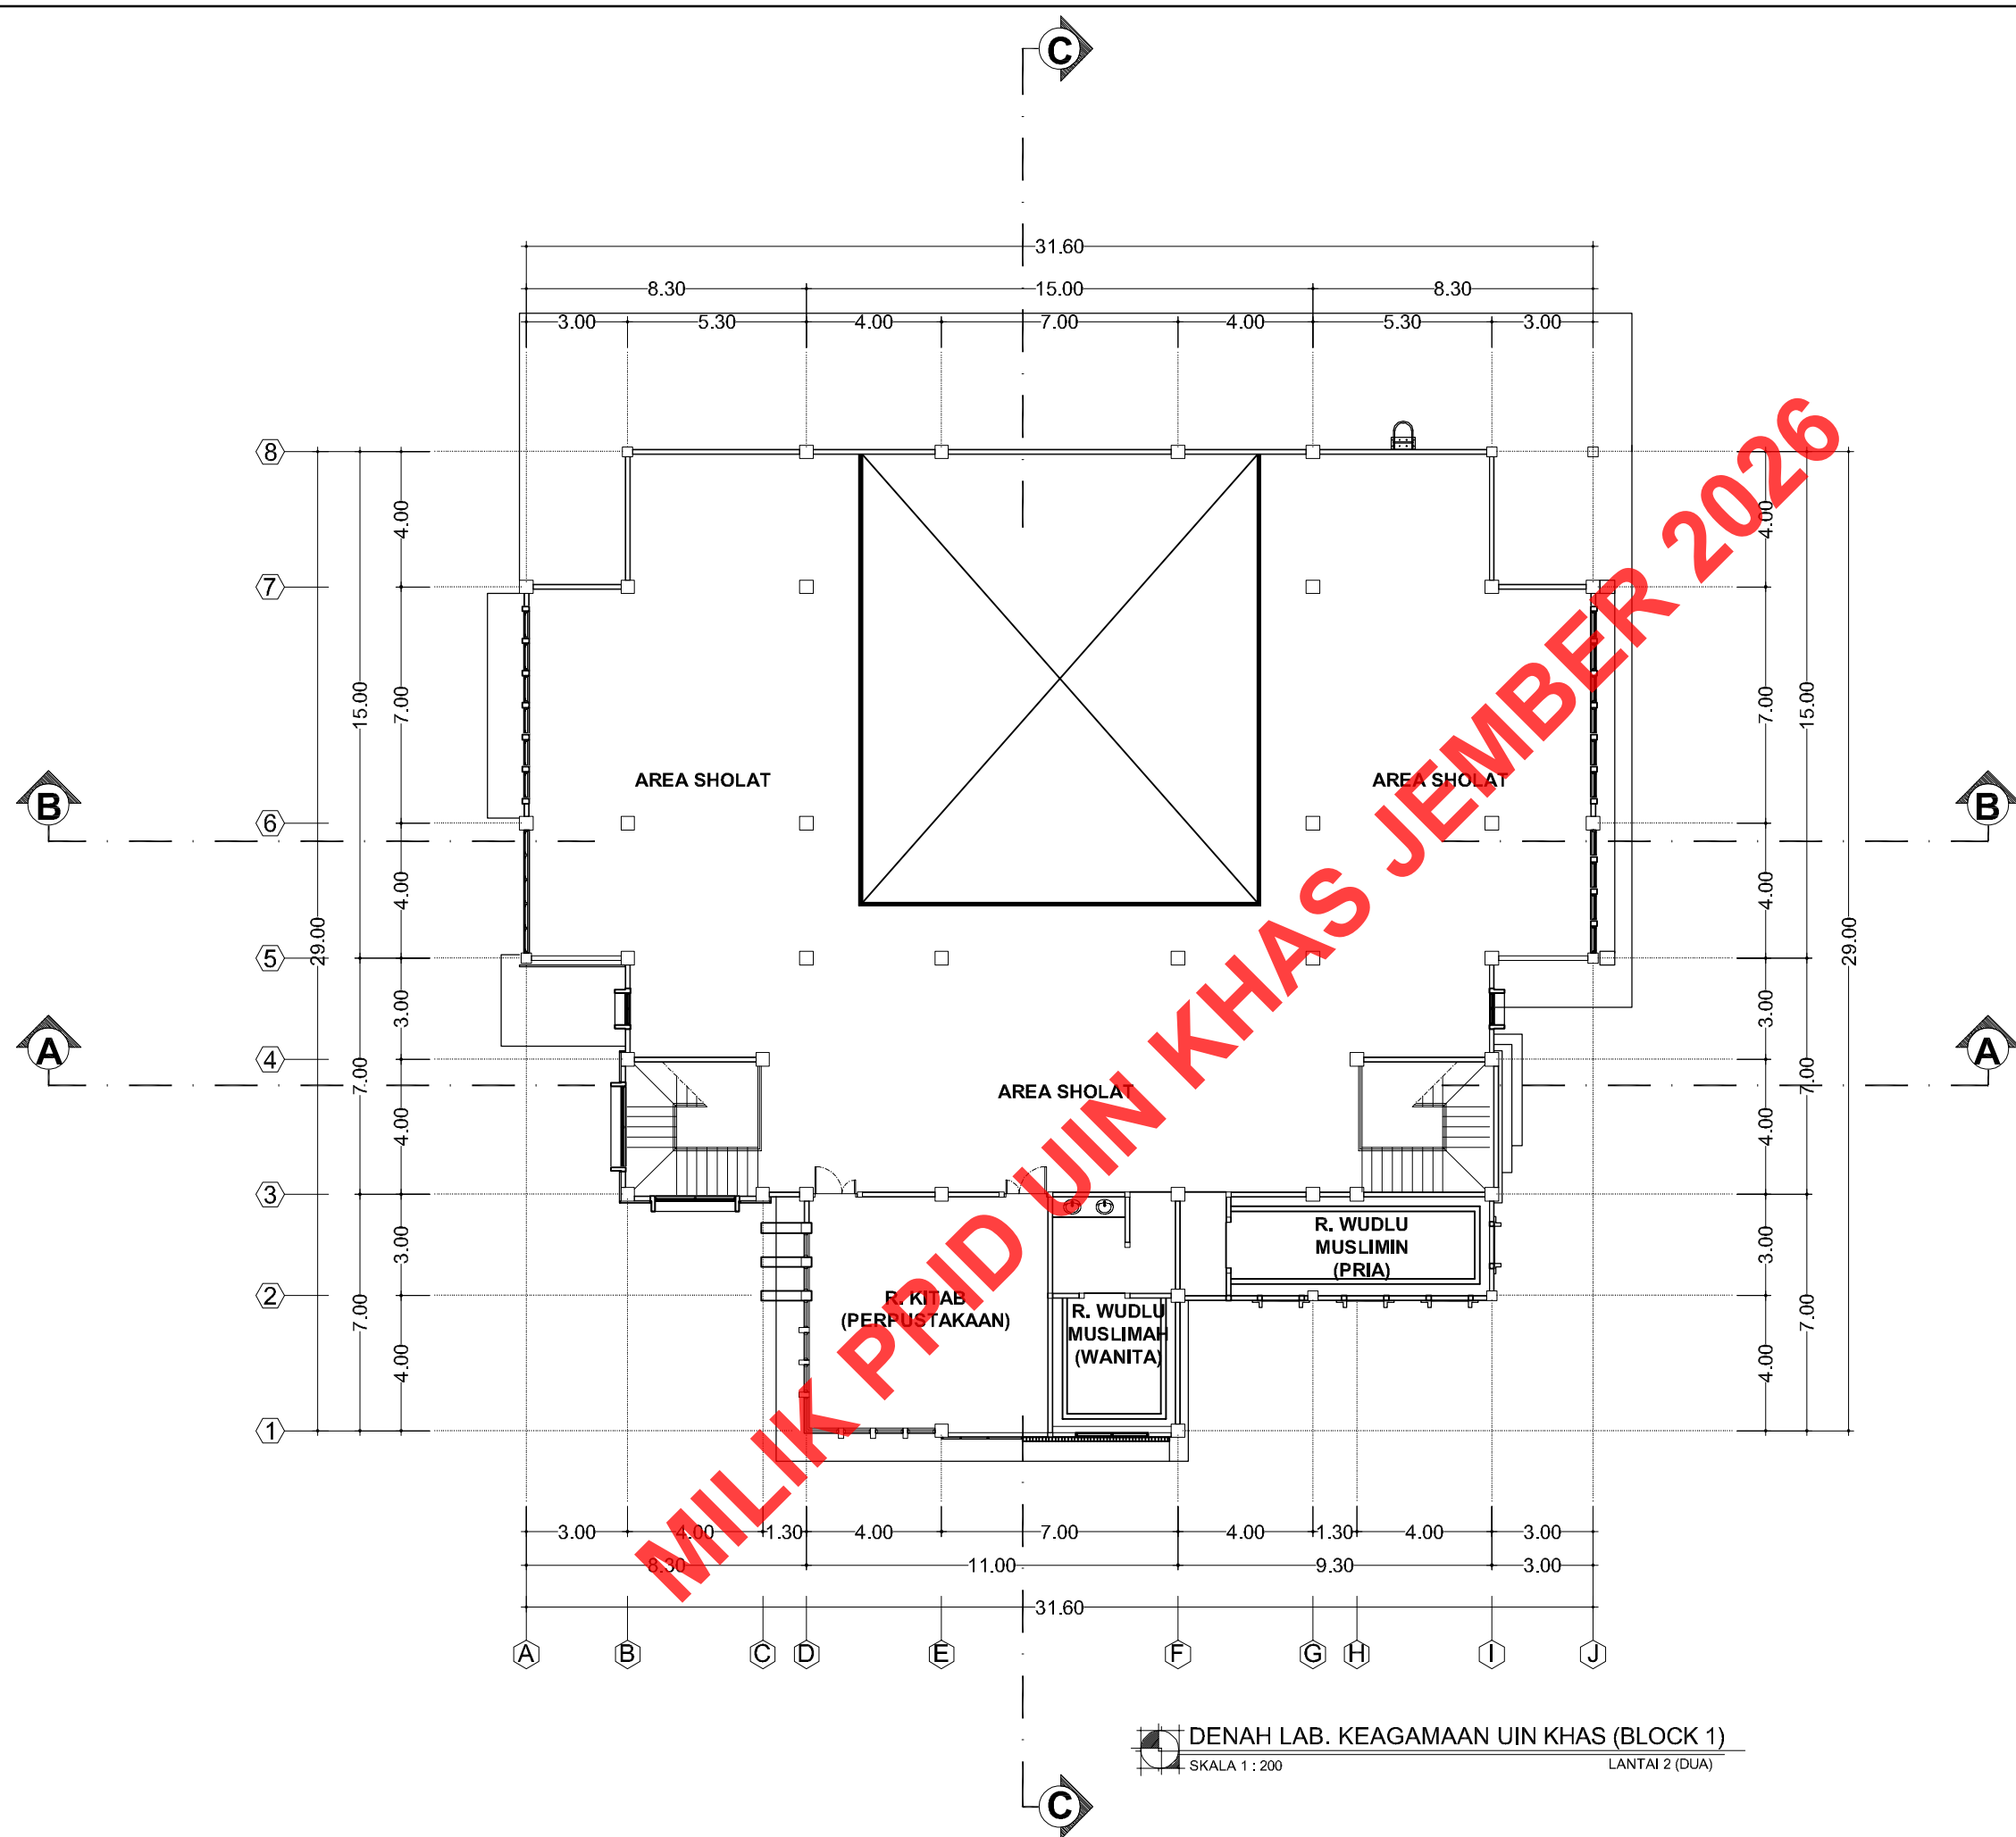


DENAH LAB. KEAGAMAAN UIN KHAS (BLOCK 1)
SKALA 1 : 200
LANTAI 2 (DUA)

 KEMENTERIAN AGAMA RI UNIVERSITAS ISLAM NEGERI KIAI HAJI ACHMAD SIDDIQ JEMBER Jl. Mataram No. 01, Mangli, Jember Kode Pos : 68136 Telp. (0331) 487550 Fax. (0331) 427005 e-mail : info@uinkhas.ac.id - Website : www.uinkhas.ac.id	
NAMA PROGRAM	
PENINGKATAN AKSES, MUTU, RELEVANSI DAN DAYA SAING PENDIDIKAN TINGGI KEAGAMAAN ISLAM	
NAMA PEKERJAAN	
RENOVASI LABORATORIUM KEAGAMAAN UIN KHAS JEMBER	
LOKASI	
KAMPUS UIN KHAS JEMBER Jl. Mataram No. 01 Mangli - JEMBER	
MENGETAHUI / MENYETUJUI	
PEJABAT PEMBUAT KOMITMEN	
SUKARDI, S.Sos., ME. NIP. 19700502 200312 1 002	
KONSULTAN PERENCANA	
 CV. WIJASENA KONSULTEK PERENCANAAN DAN PENGAWASAN Jl. Kahuripan Bukit Permai Blok D No.8 JEMBER 68122	
PENANGGUNG JAWAB GAMBAR	
NURFAIZIN, ST. DIREKTUR	Ar. WISNU WARDANA, IAI. TEAM LEADER
DIPERIKSA	DIGAMBAR
WIRAWAN TIRTOADJI, ST. AHLEBANGUNAN GEDUNG	DEWI RAGIL W. ST. DRAFTER
JUDUL GAMBAR	SKALA
DENAH LANTAI 2 LABORATORIUM KEAGAMAAN UIN KHAS JEMBER (BLOCK 1)	1 : 200
KODE GAMBAR	NOMOR GAMBAR
ARS	09
	JUMLAH LEMBAR
	65

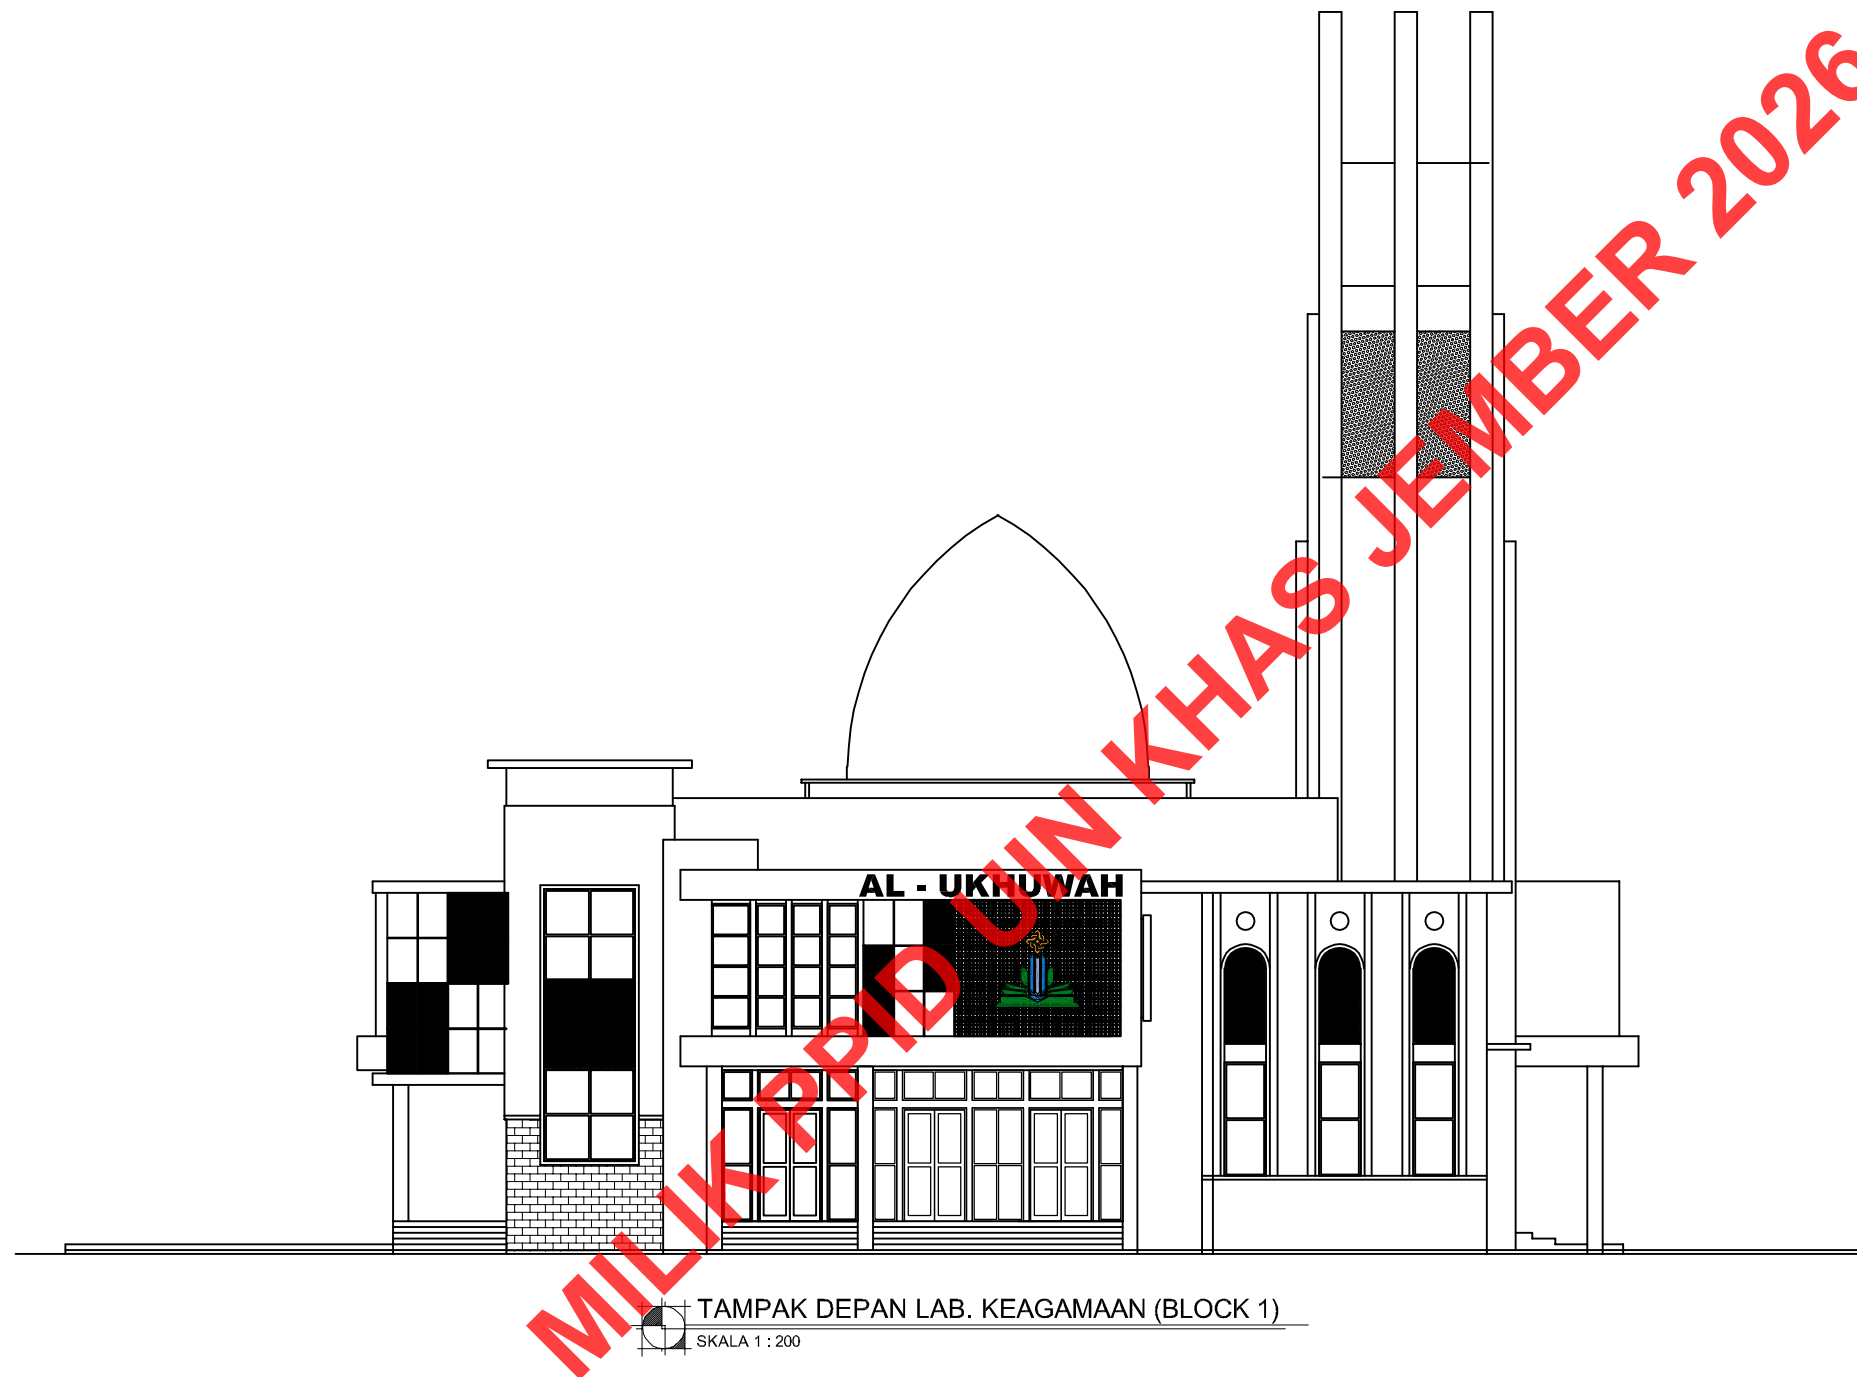

 KEMENTERIAN AGAMA RI UNIVERSITAS ISLAM NEGERI KIAI HAJI ACHMAD SIDDIQ JEMBER Jl. Mataram No. 01, Mangli, Jember Kode Pos : 68136 Telp. (0331) 487550 Fax. (0331) 427005 e-mail : info@uinkhas.ac.id - Website : www.uinkhas.ac.id	
NAMA PROGRAM	
PENINGKATAN AKSES, MUTU, RELEVANSI DAN DAYA SAING PENDIDIKAN TINGGI KEAGAMAAN ISLAM	
NAMA PEKERJAAN	
RENOVASI LABORATORIUM KEAGAMAAN UIN KHAS JEMBER	
LOKASI	
KAMPUS UIN KHAS JEMBER Jl. Mataram No. 01 Mangli - JEMBER	
MENGETAHUI / MENYETUJUI	
PEJABAT PEMBUAT KOMITMEN	
SUKARDI, S.Sos., ME. NIP. 19700502 200312 1 002	
KONSULTAN PERENCANA	
 CV. WIJASENA KONSULTEK PERENCANAAN DAN PENGAWASAN Jl. Kahuripan Bukit Permai Blok D No.8 JEMBER 68122	
PENANGGUNG JAWAB GAMBAR	
NURFAIZIN, ST. DIREKTUR	Ar. WISNU WARDANA, IAI. TEAM LEADER
DIPERIKSA	DIGAMBAR
WIRAWAN TIRTOADJI, ST. ARHITECTUR GEDUNG	DEWI RAGIL W. ST. DRAFTER
JUDUL GAMBAR	SKALA
TAMPAK DEPAN LABORATORIUM KEAGAMAAN UIN KHAS JEMBER (BLOCK 1)	1 : 200
KODE GAMBAR	NOMOR GAMBAR
ARS	10
	JUMLAH LEMBAR
	65

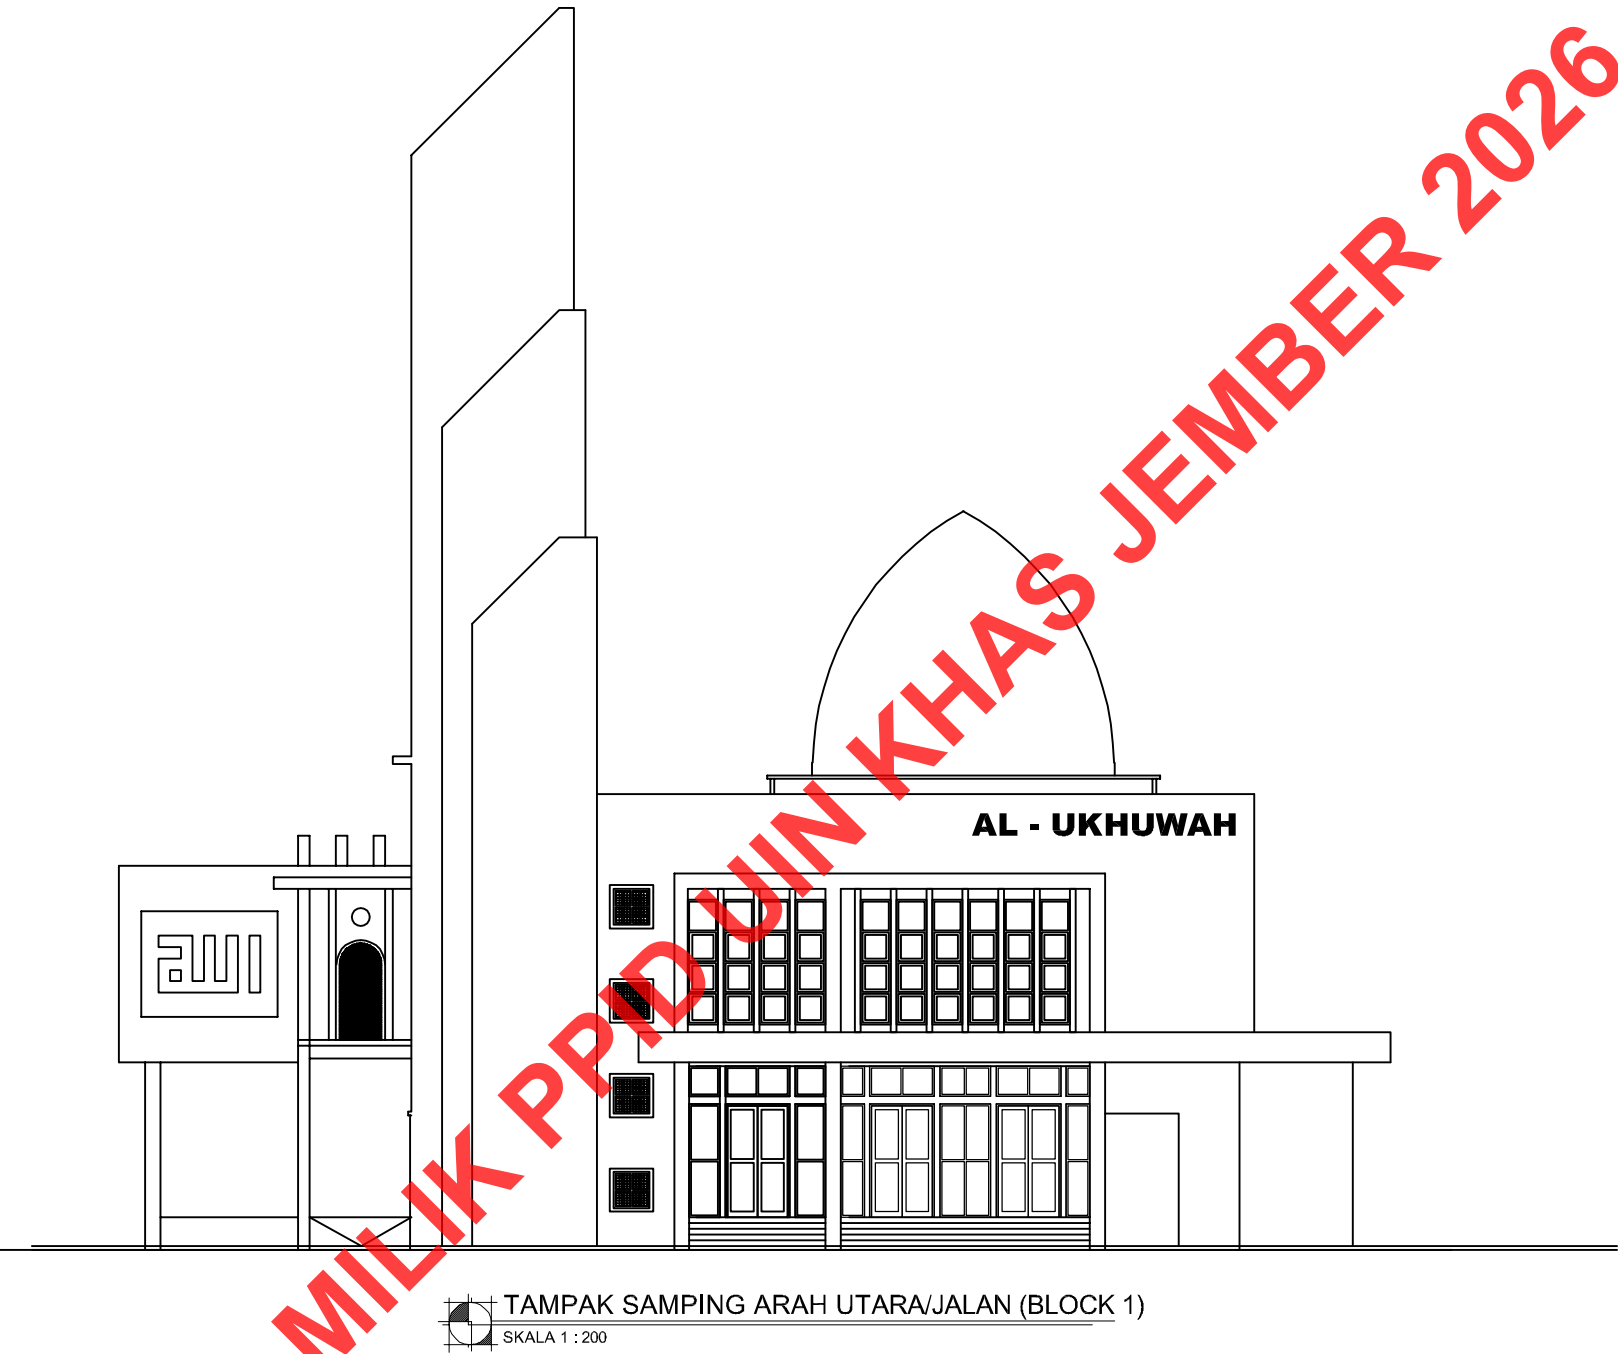

 KEMENTERIAN AGAMA RI UNIVERSITAS ISLAM NEGERI KIAI HAJI ACHMAD SIDDIQ JEMBER Jl. Mataram No. 01, Mangli, Jember Kode Pos : 68136 Telp. (0331) 487550 Fax. (0331) 427005 e-mail : info@uinkhas.ac.id - Website : www.uinkhas.ac.id	
NAMA PROGRAM	
PENINGKATAN AKSES, MUTU, RELEVANSI DAN DAYA SAING PENDIDIKAN TINGGI KEAGAMAAN ISLAM	
NAMA PEKERJAAN	
RENOVASI LABORATORIUM KEAGAMAAN UIN KHAS JEMBER	
LOKASI	
KAMPUS UIN KHAS JEMBER Jl. Mataram No. 01 Mangli - JEMBER	
MENGETAHUI / MENYETUJUI	
PEJABAT PEMBUAT KOMITMEN	
SUKARDI, S.Sos., ME. NIP. 19700502 200312 1 002	
KONSULTAN PERENCANA	
 CV. WIJASENA KONSULTEK PERENCANAAN DAN PENGAWASAN Jl. Kahuripan Bukit Permai Blok D No.8 JEMBER 68122	
PENANGGUNG JAWAB GAMBAR	
NURFAIZIN, ST. DIREKTUR	Ar. WISNU WARDANA, IAI. TEAM LEADER
DIPERIKSA	DIGAMBAR
WIRAWAN TIRTOADJI, ST. ARHITECTUR	DEWI RAGIL W. ST. DRAFTER
JUDUL GAMBAR	SKALA
TAMPAK SAMPING ARAH UTARA LABORATORIUM KEAGAMAAN UIN KHAS JEMBER (BLOCK 1)	1 : 200
KODE GAMBAR	NOMOR GAMBAR
ARS	11
	JUMLAH LEMBAR
	65

