UNIVERSITAS ISLAM NEGERI
KIAI HAJI ACHMAD SIDDIQ
J E M B E R

KEMENTERIAN AGAMA RI
UNIVERSITAS ISLAM NEGERI
KIAI HAJI ACHMAD SIDDIQ JEMBER
JL. Mataram No. 01. Mangli, Jember Kode Pos ; 68136
Telp. (0331) 487550 Fax. (0331) 427005
e-mail : info@uinkhas.ac.id - Website : www.uinkhas.ac.id

GAMBAR PERENCANAAN

NAMA PROGRAM

PENINGKATAN AKSES, MUTU, RELEVANSI DAN DAYA SAING PENDIDIKAN TINGGI KEAGAMAAN ISLAM

NAMA PEKERJAAN

PENINGKATAN JALAN KAMPUS UIN KHAS JEMBER


LOKASI

KAMPUS UIN KHAS JEMBER
JL. MATARAM - MANGLI - JEMBER

TAHUN ANGGARAN
2026

PERENCANA


MILIK PPID UIN KHAS JEMBER 2026

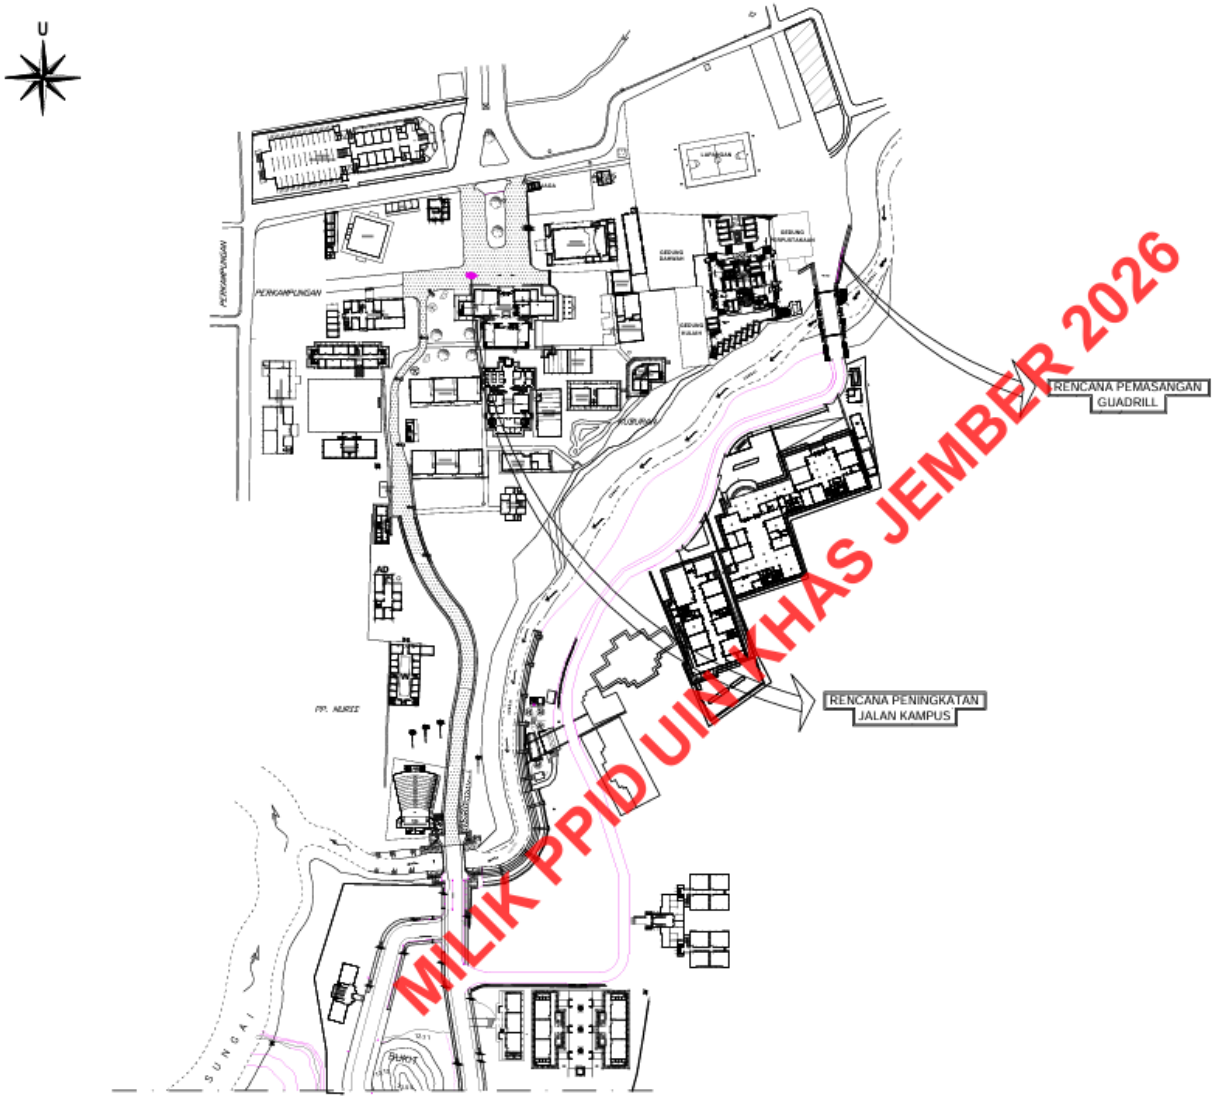


MILIK PPID UIN KHAS JEMBER 2026

LAY OUT PLAN UIN KHAS JEMBER


skala 1 : 2000

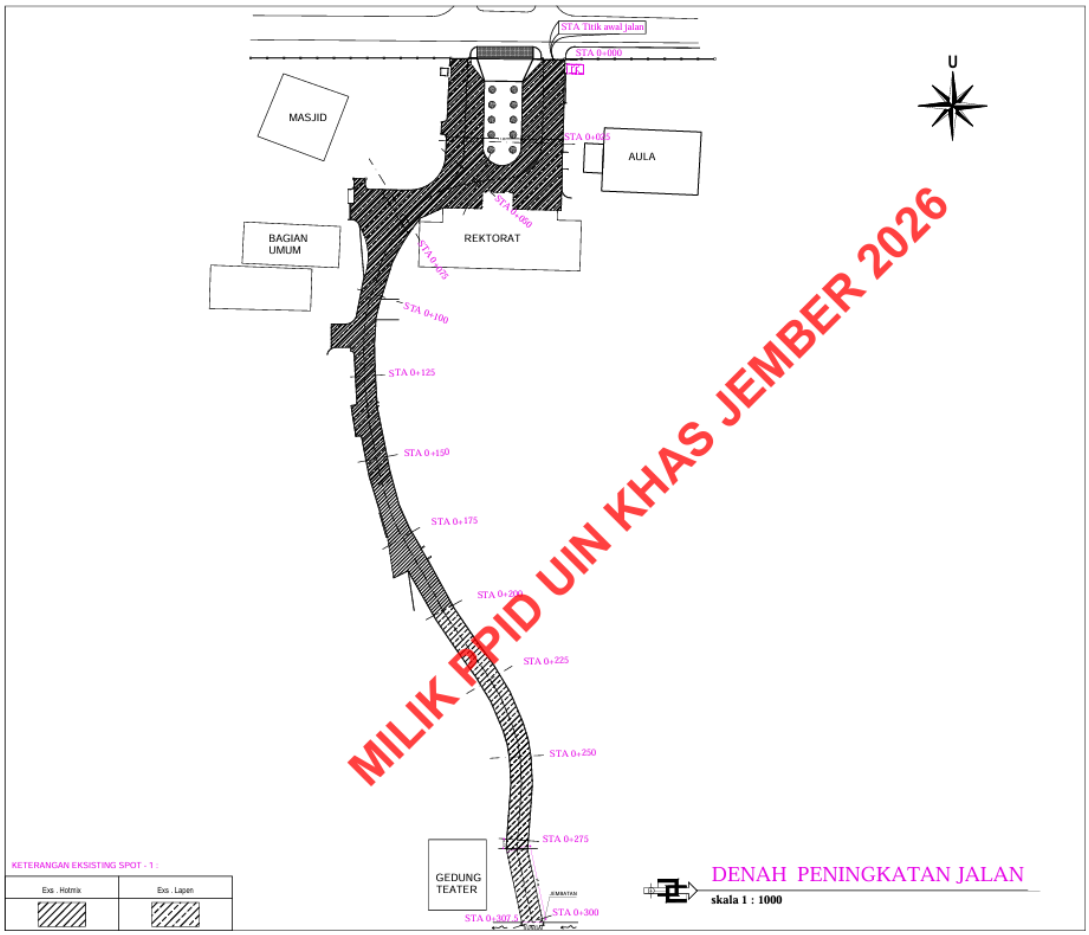

MILIK PPID UIN KHAS JEMBER 2026

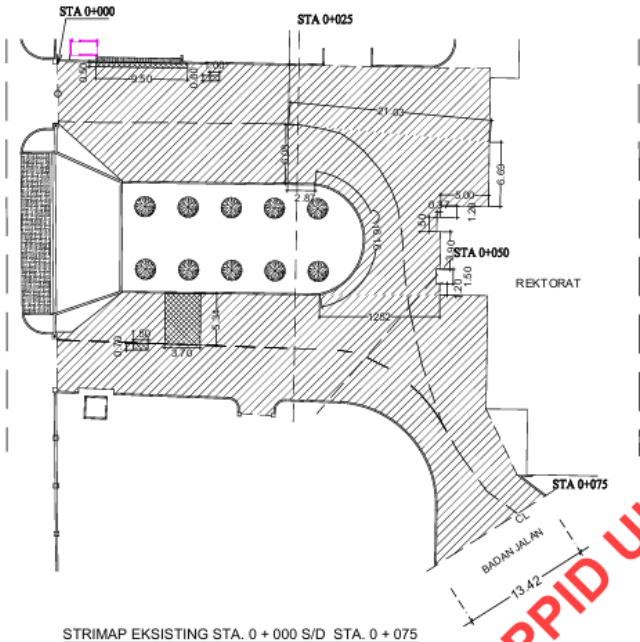

STRIMAP EKSISTING STA. 0 + 000 S/D STA. 0 + 075
SKALA 1 : 400

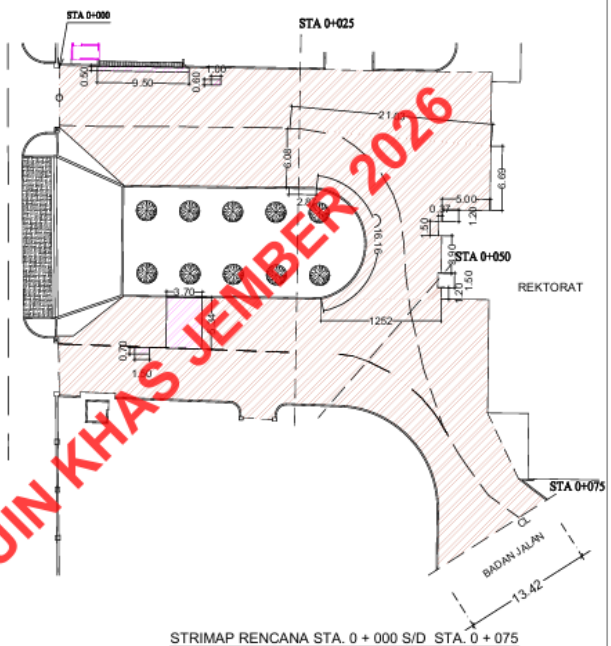

STRIMAP RENCANA STA. 0 + 000 S/D STA. 0 + 075
SKALA 1 : 400

MILIK PPID UIN KHAS JEMBER 2026

KETERANGAN EKSISTING SPOT - 1 :

Exs . Hotmix	Exs . Jalan berlubang

KETERANGAN PENANGANAN :

Laston lapis aus (ac-wc), tebal 4cm	Laston lapis antara (ac-bc) (manual), Setempat-setempat Laston lapis aus (ac-wc), tebal 4cm

KETERANGAN PENANGANAN :